




Linker gevel ZW nr 3  
1 : 50

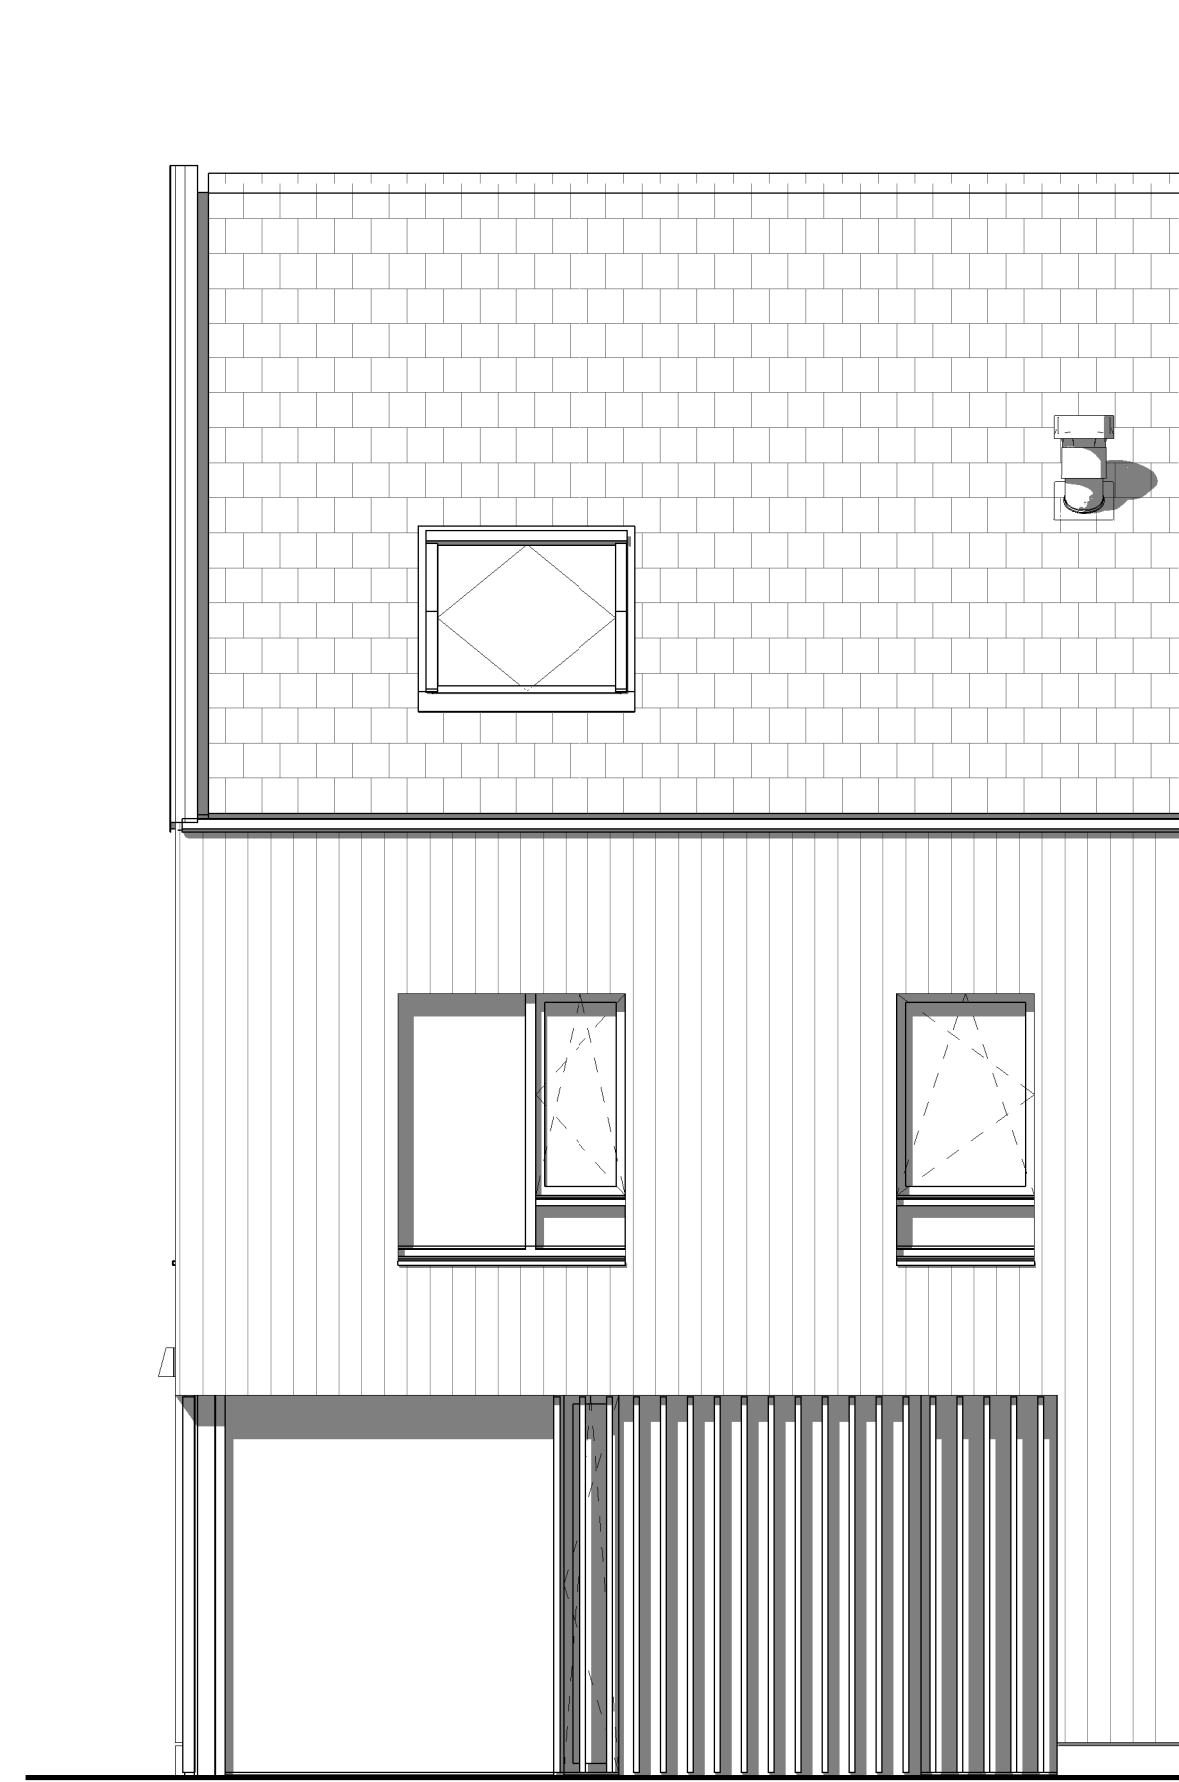

Voorgevel ZO nr 3  
1 : 50

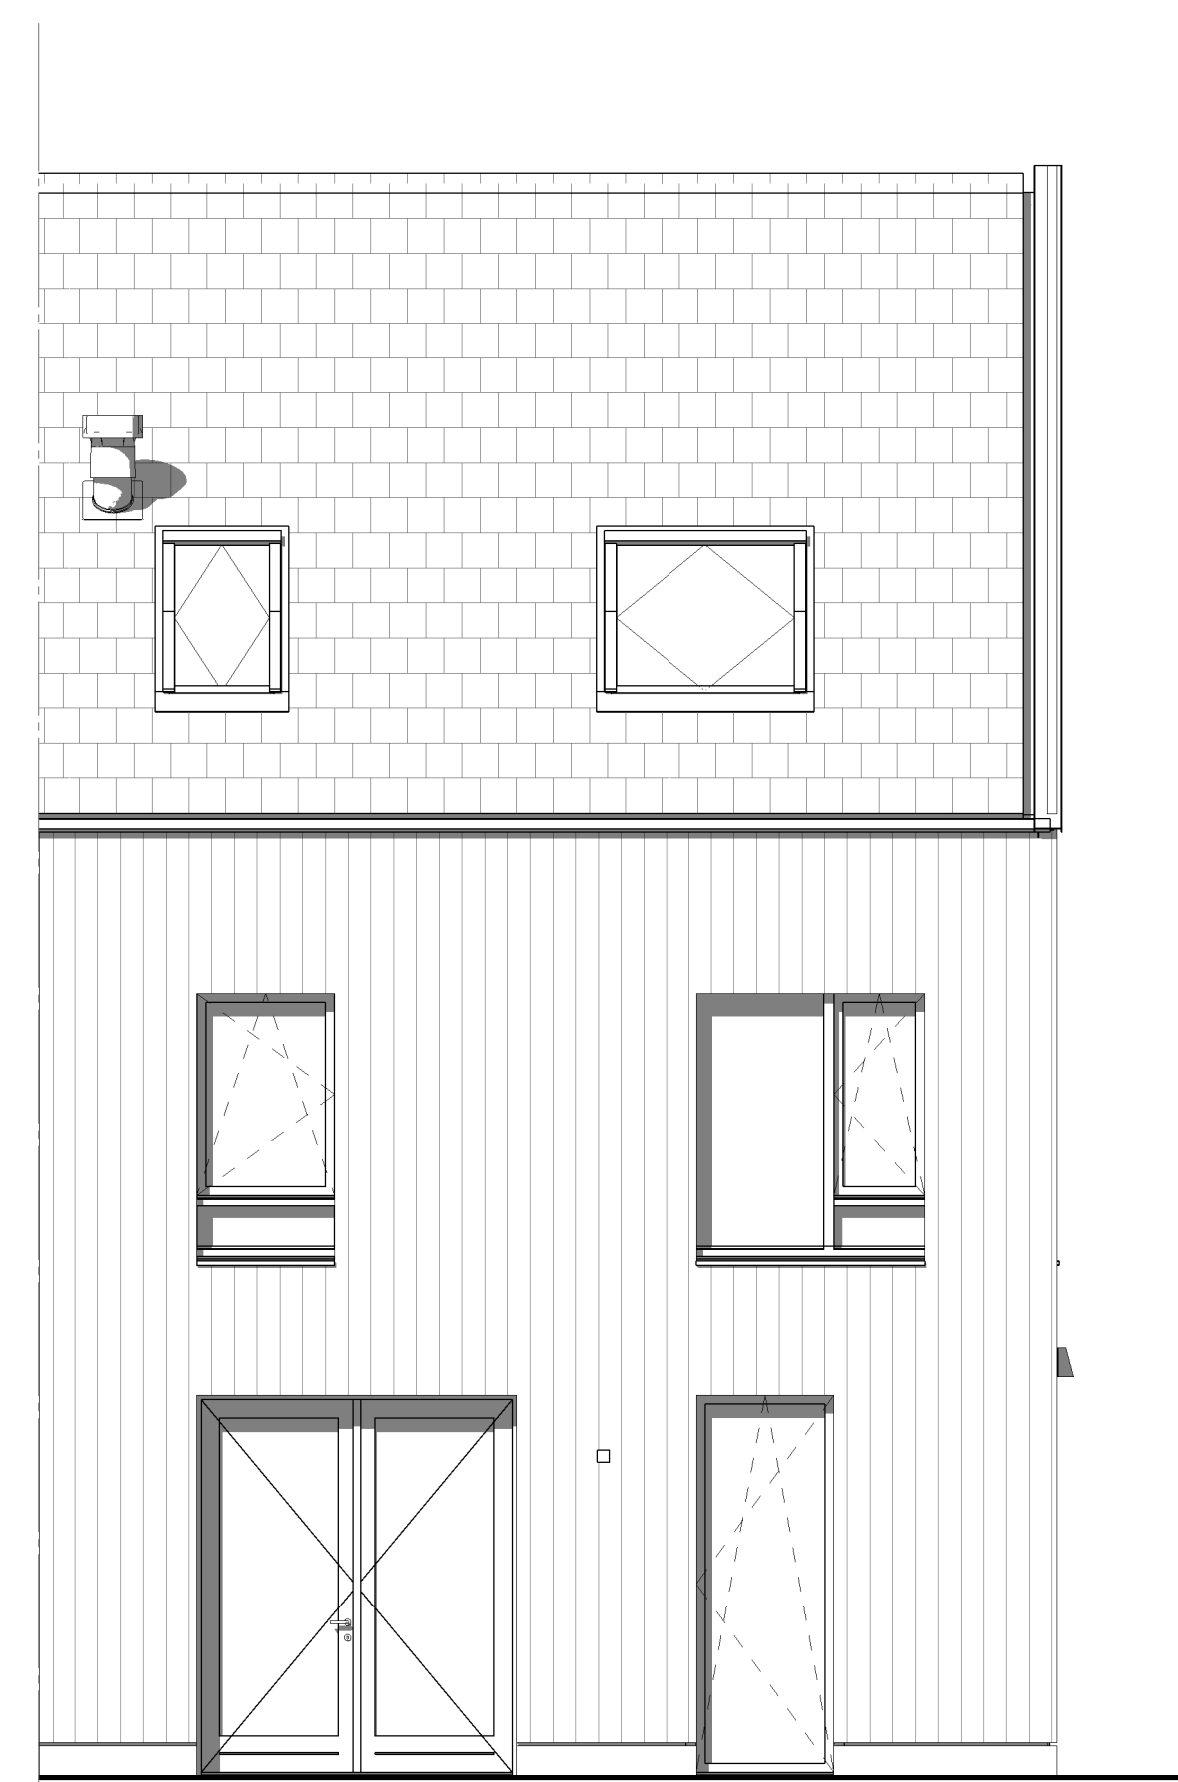

Achtergevel NW nr 3  
1 : 50

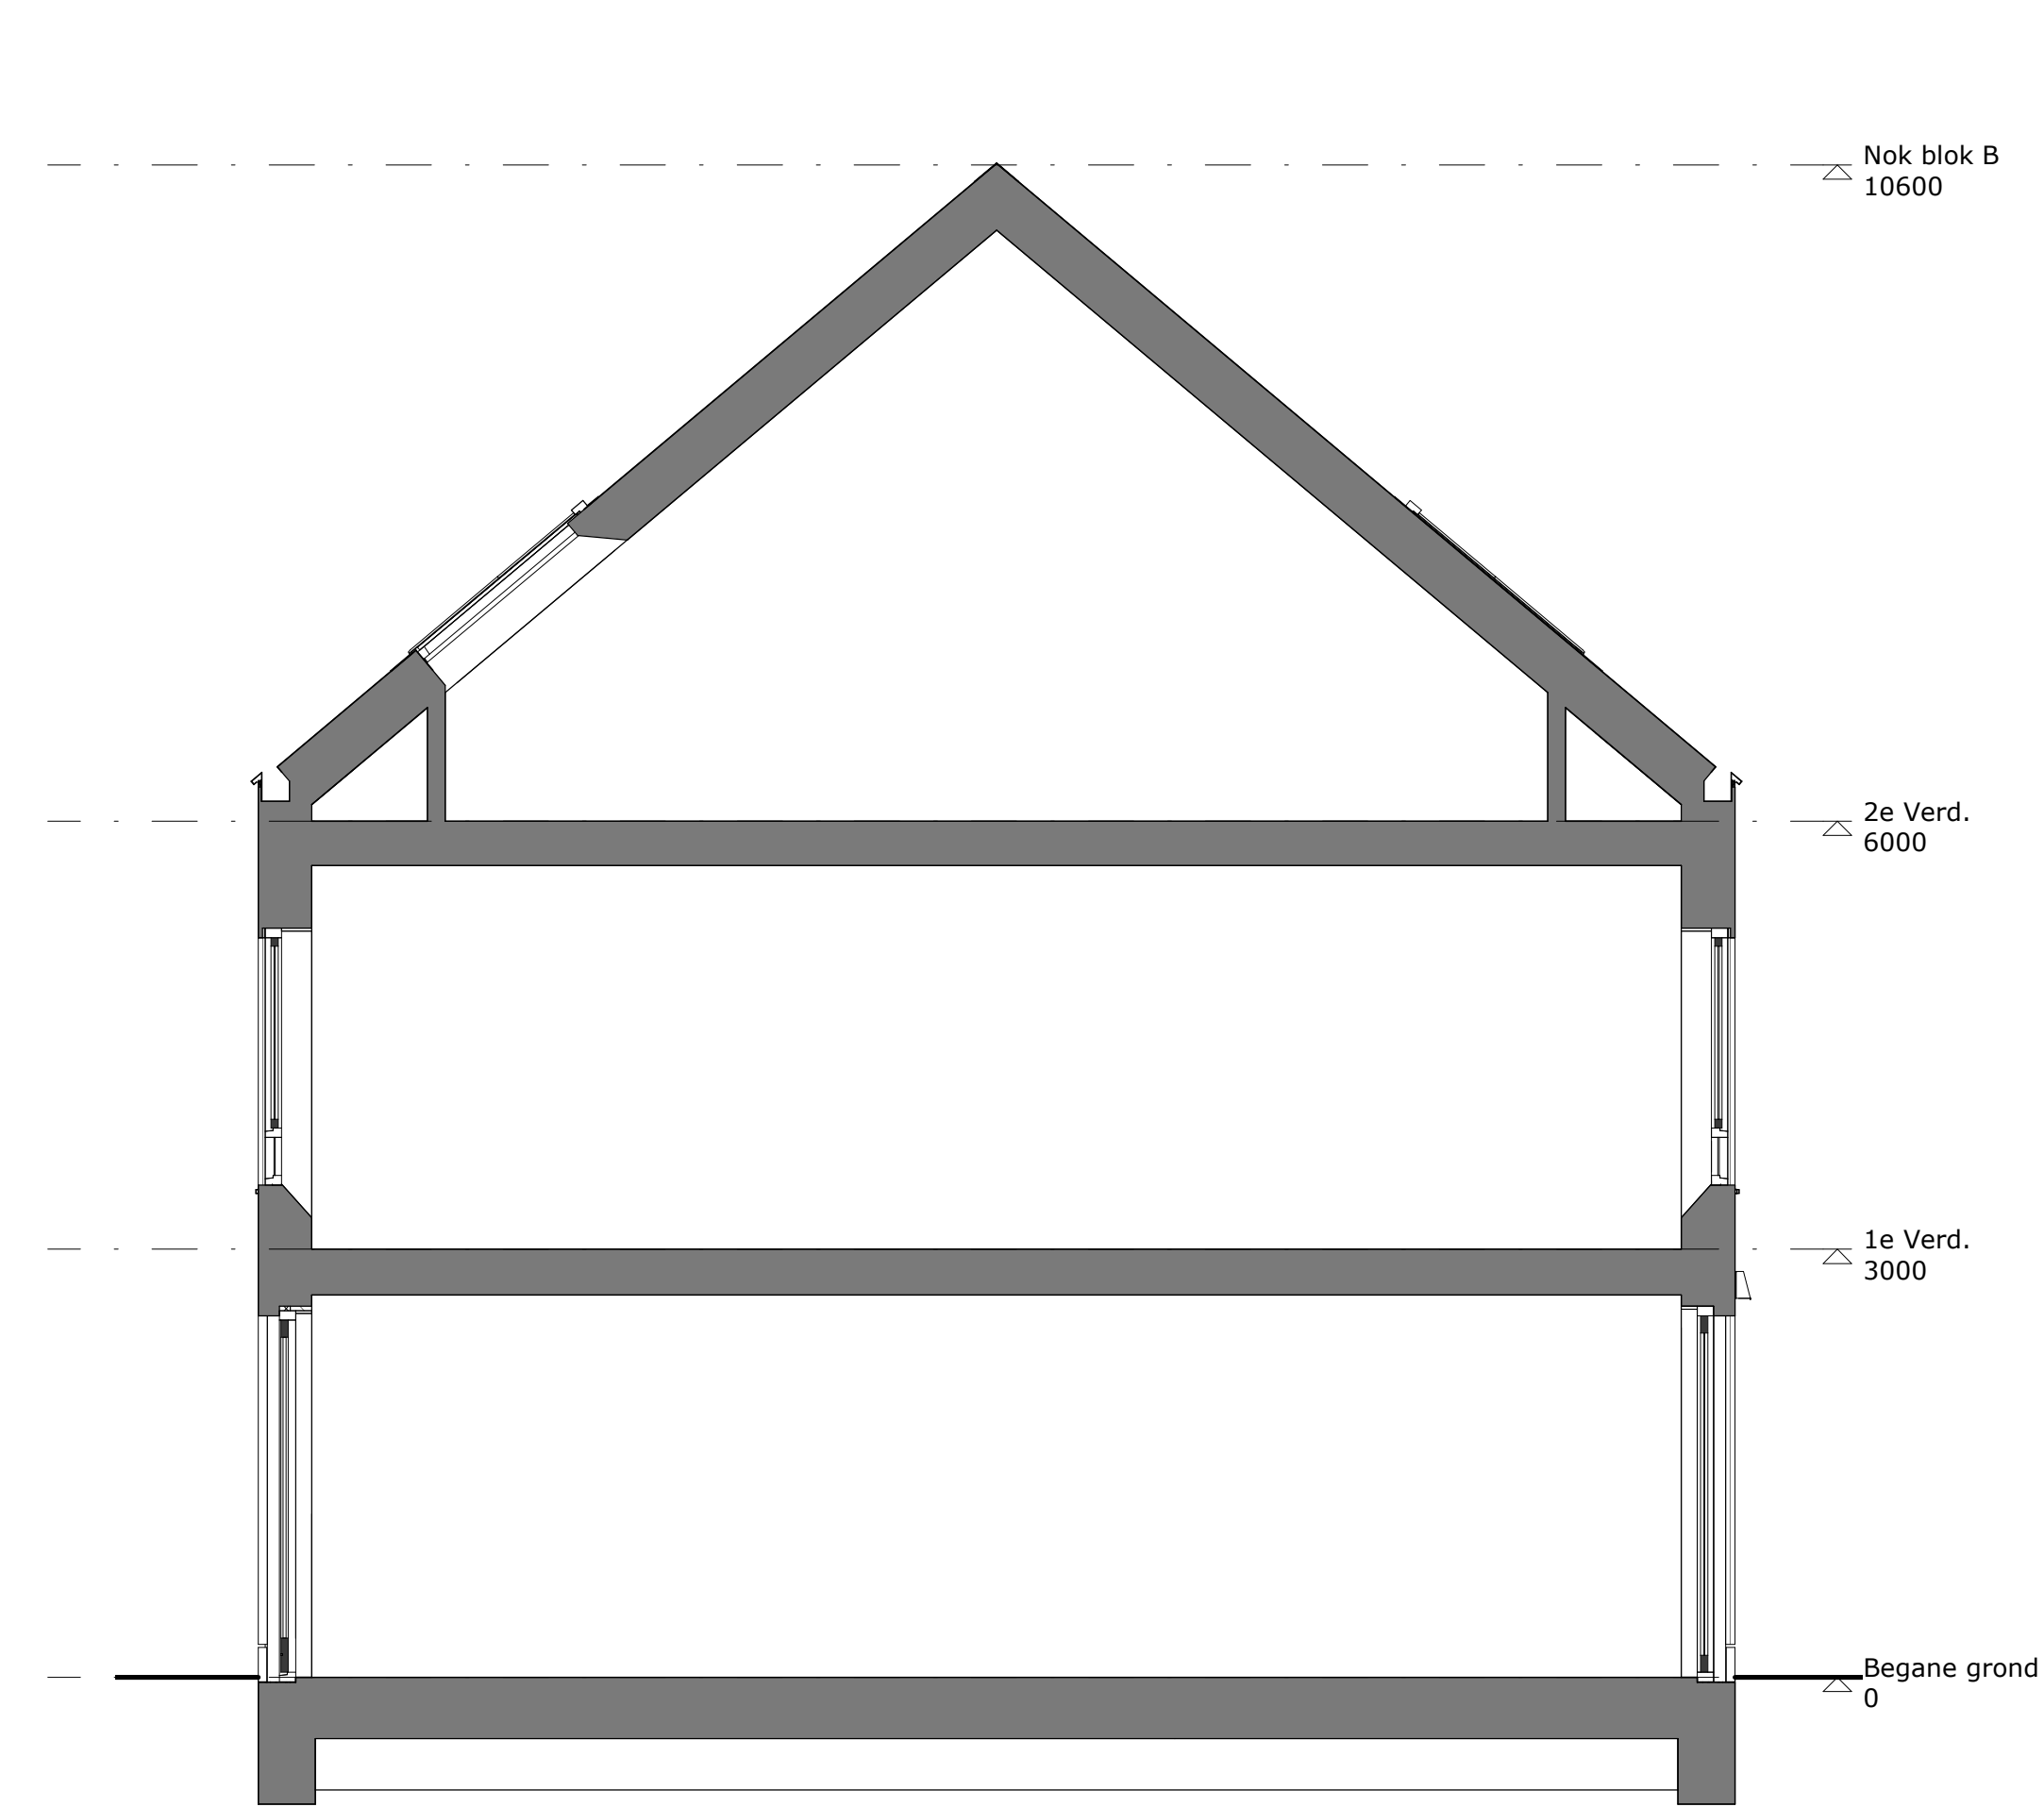


Doorsnede B  
1 : 50

- Renvoor**
- ⊗ Rookkleef aansluitpunt
  - ⊗ Wandlicht aansluitpunt
  - ⊗ Wandlicht aansluitpunt (spouwwaterdicht)
  - ⊗ Enkeelpolige schakelaar
  - ⊗ Serie schakelaar
  - ⊗ Wissel schakelaar
  - ⊗ 1-voudige wandcontactdoos (spouwwaterdicht)
  - ⊗ 2-voudige wandcontactdoos
  - ⊗ 2-voudige wandcontactdoos (spouwwaterdicht)
  - ⊗ Looze leding t.b.v. data
  - ⊗ Thermostaat
  - ⊗ Aansluitpunt oven bedraad
  - ⊗ Wandcontactdoos t.b.v. wasmachine
  - ⊗ Wandcontactdoos t.b.v. koelkast
  - ⊗ Aansluitpunt kooktoestel
  - ⊗ Aansluitpunt boiler onbedraad
  - ⊗ Aansluitpunt vaatwasser onbedraad
  - ⊗ Beluukker
  - ⊗ Schel
  - ⊗ Rookmelder
  - ⊗ Ventilatie ventiel plafond
  - ⊗ Ventilatie ventiel wand
  - ⊗ Wandcontactdoos t.b.v. wasmachine
  - ⊗ Wandcontactdoos t.b.v. wasdroger
  - ⊗ Wandcontactdoos t.b.v. cv ketel
  - ⊗ Wandcontactdoos t.b.v. warmtepomp
  - ⊗ Wandcontactdoos t.b.v. NIV installatie
  - ⊗ t.b.v. bediening mechanische ventilatie
  - ⊗ Looze leding
  - ⊗ Buterkrans
  - ⊗ Elektrische radiator badkamer


- Materialen**
- ⊗ Kalkzandsteen
  - ⊗ Isolatie
  - ⊗ Houten gevelborden
  - ⊗ Lichte scheidingswand

**Algemeen**


Installaties zijn indicatief aangegeven en kunnen afwijken.  
Alle maten zijn circa maten.  
Voor de exacte indeling en maatvoering van de keukens en badkamers verwijzen wij naar de tekeningen van Ouweland Bouw.  
Mechanische ventilatie voorvoer en retour zijn ter indicatie.  
Voorverwarmingsgrenzen worden omringd, positie nader te bepalen door installateur.  
Aan de maatvoering van de woning op de verkooptekening kunnen geen rechten worden ontleend.  
Er kan te allen tijde een marginale afwijking zijn om uitvoering technische redenen.  
De maatvoering dient als ca. maatvoering aangehouden te worden.  
De maatvoering op de kadastrale en situatietekening is pas definitief na de meting van het kadastraal.

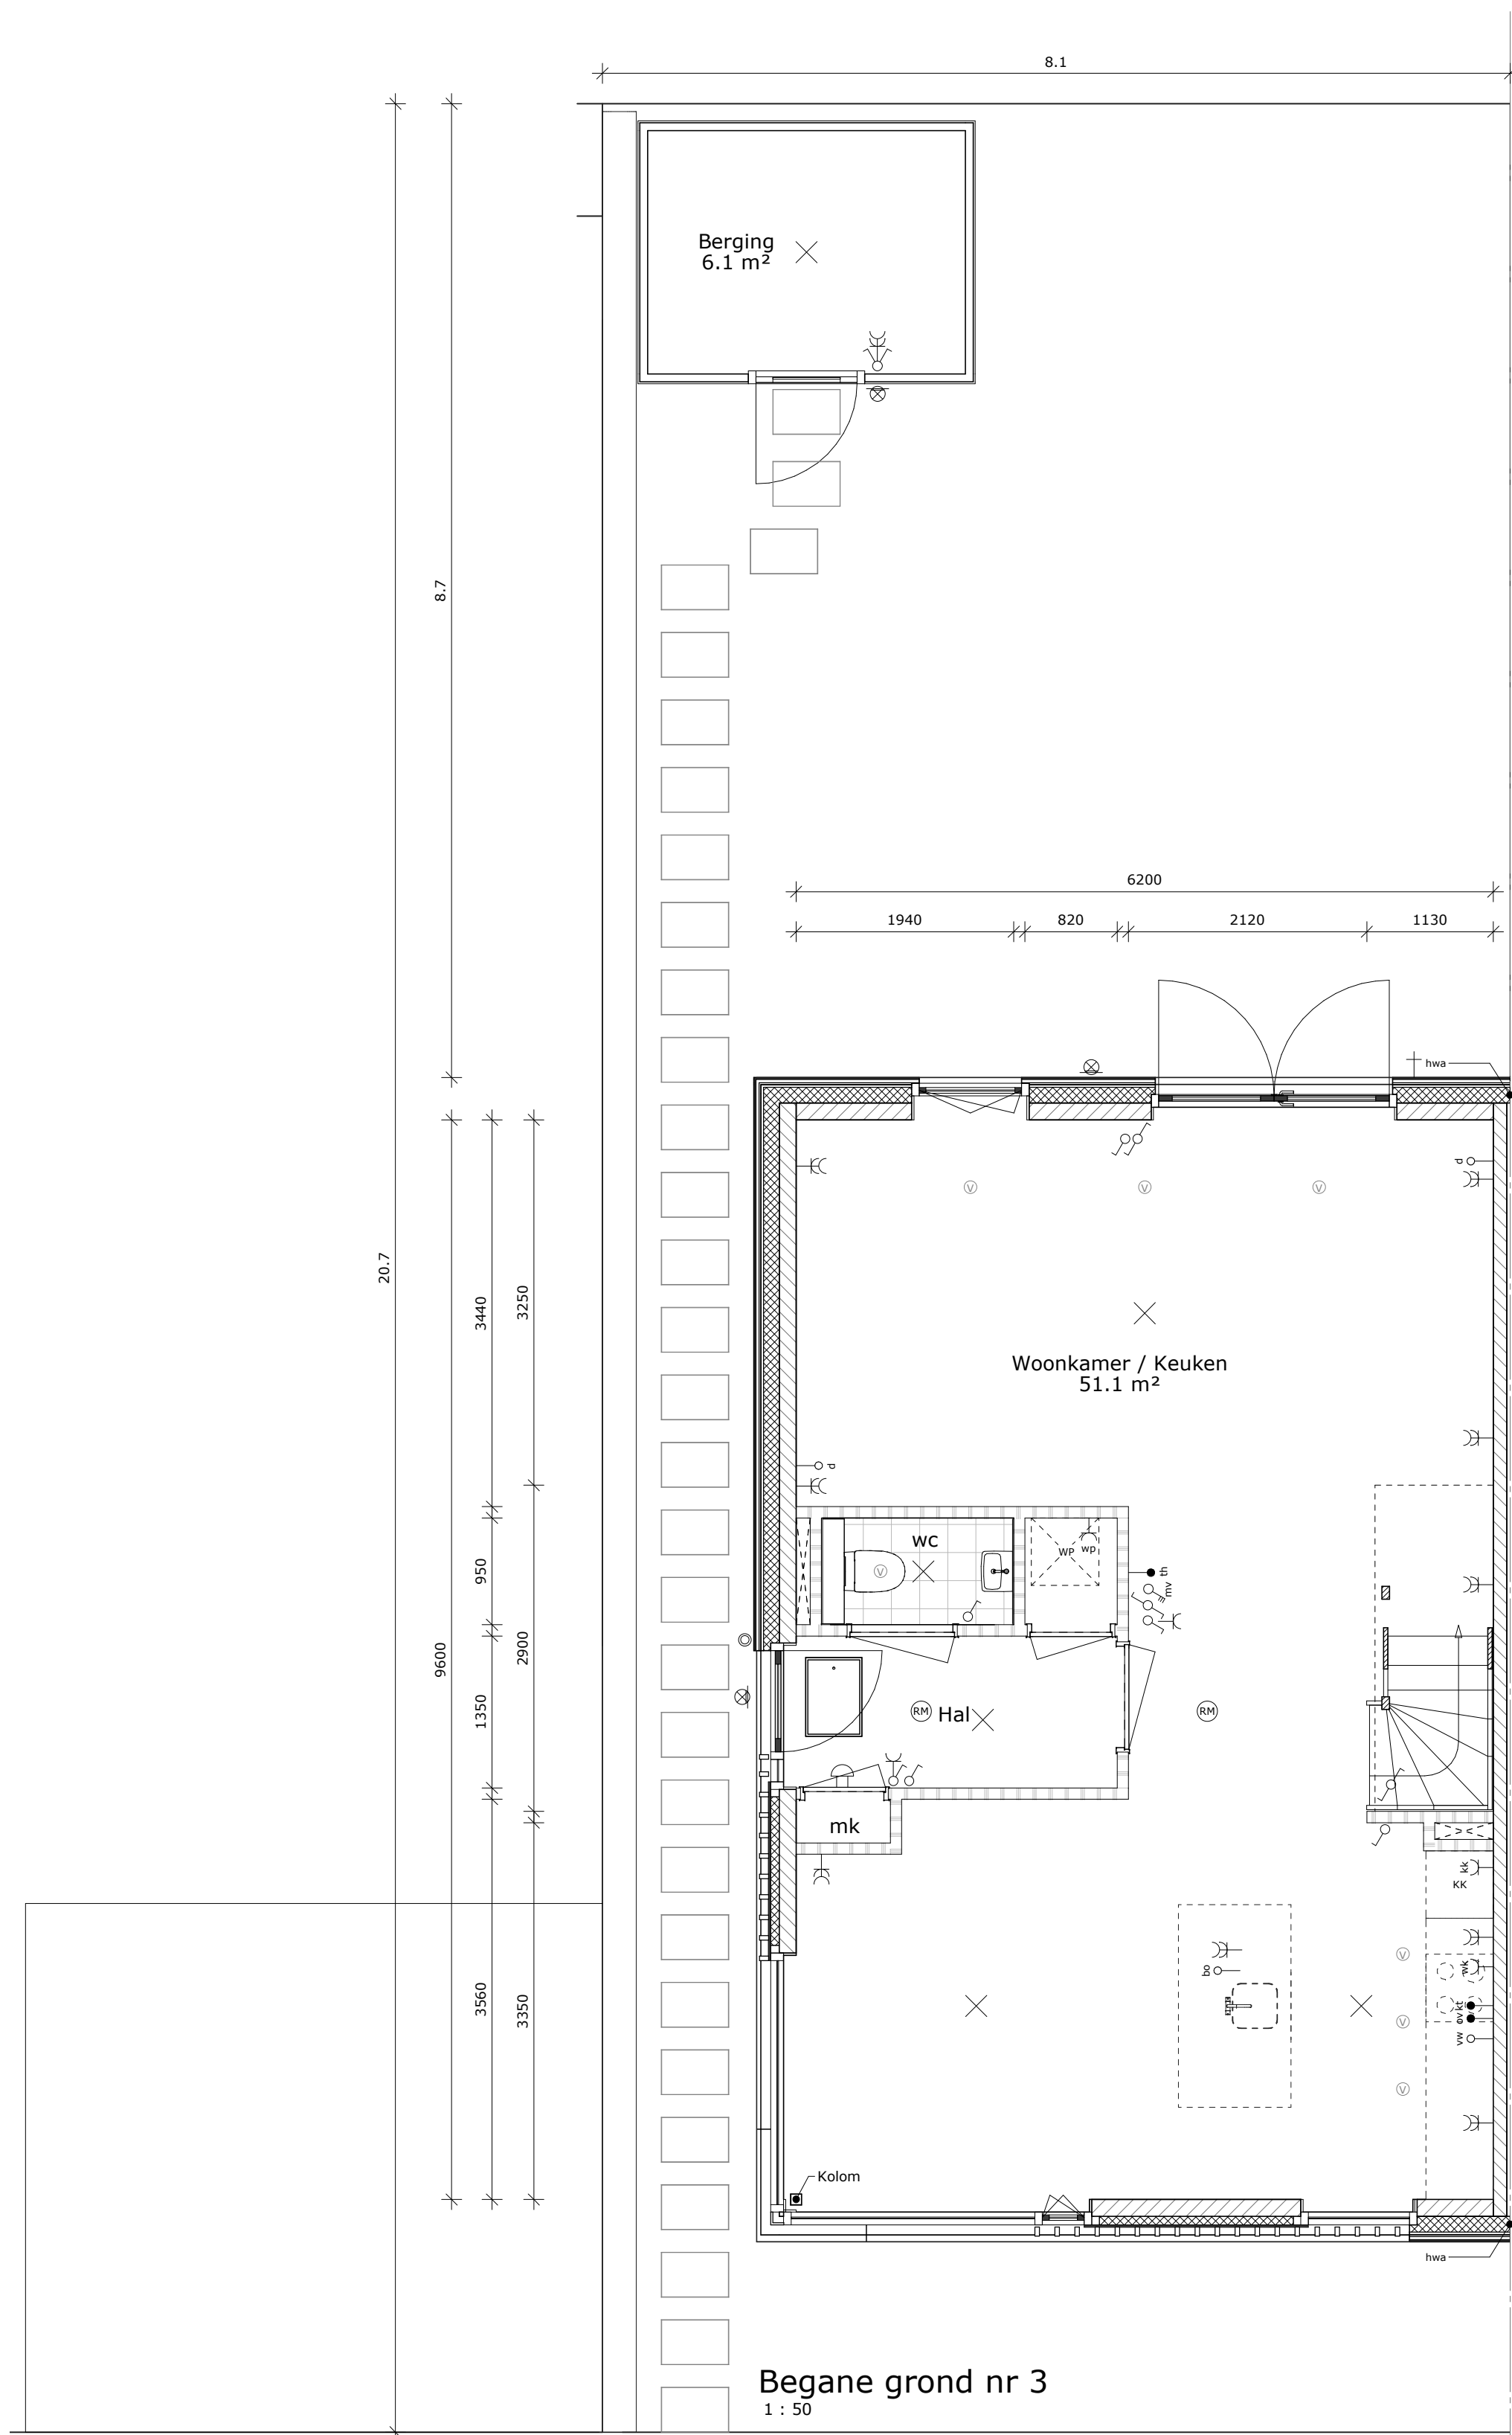


Begane grond nr 3  
1 : 50

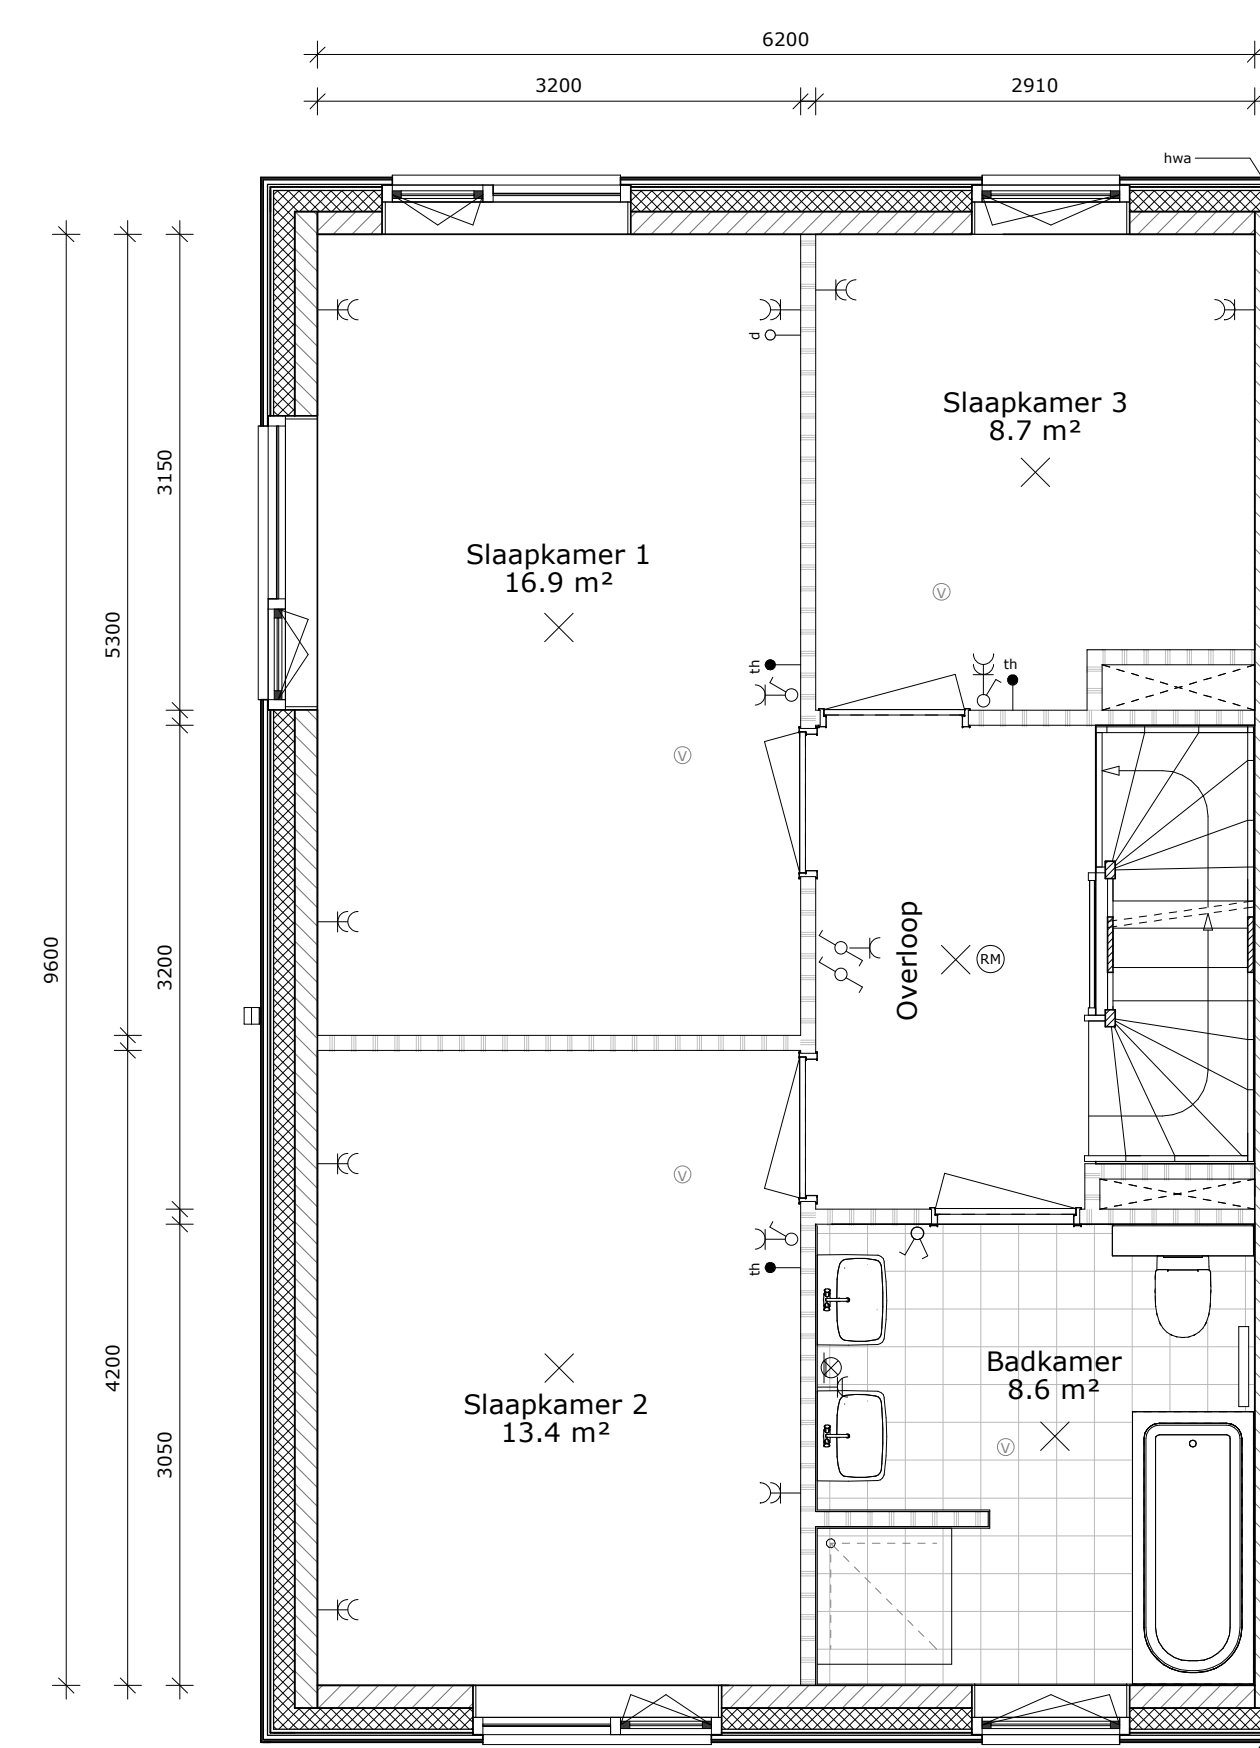

1e Verdieping nr 3  
1 : 50

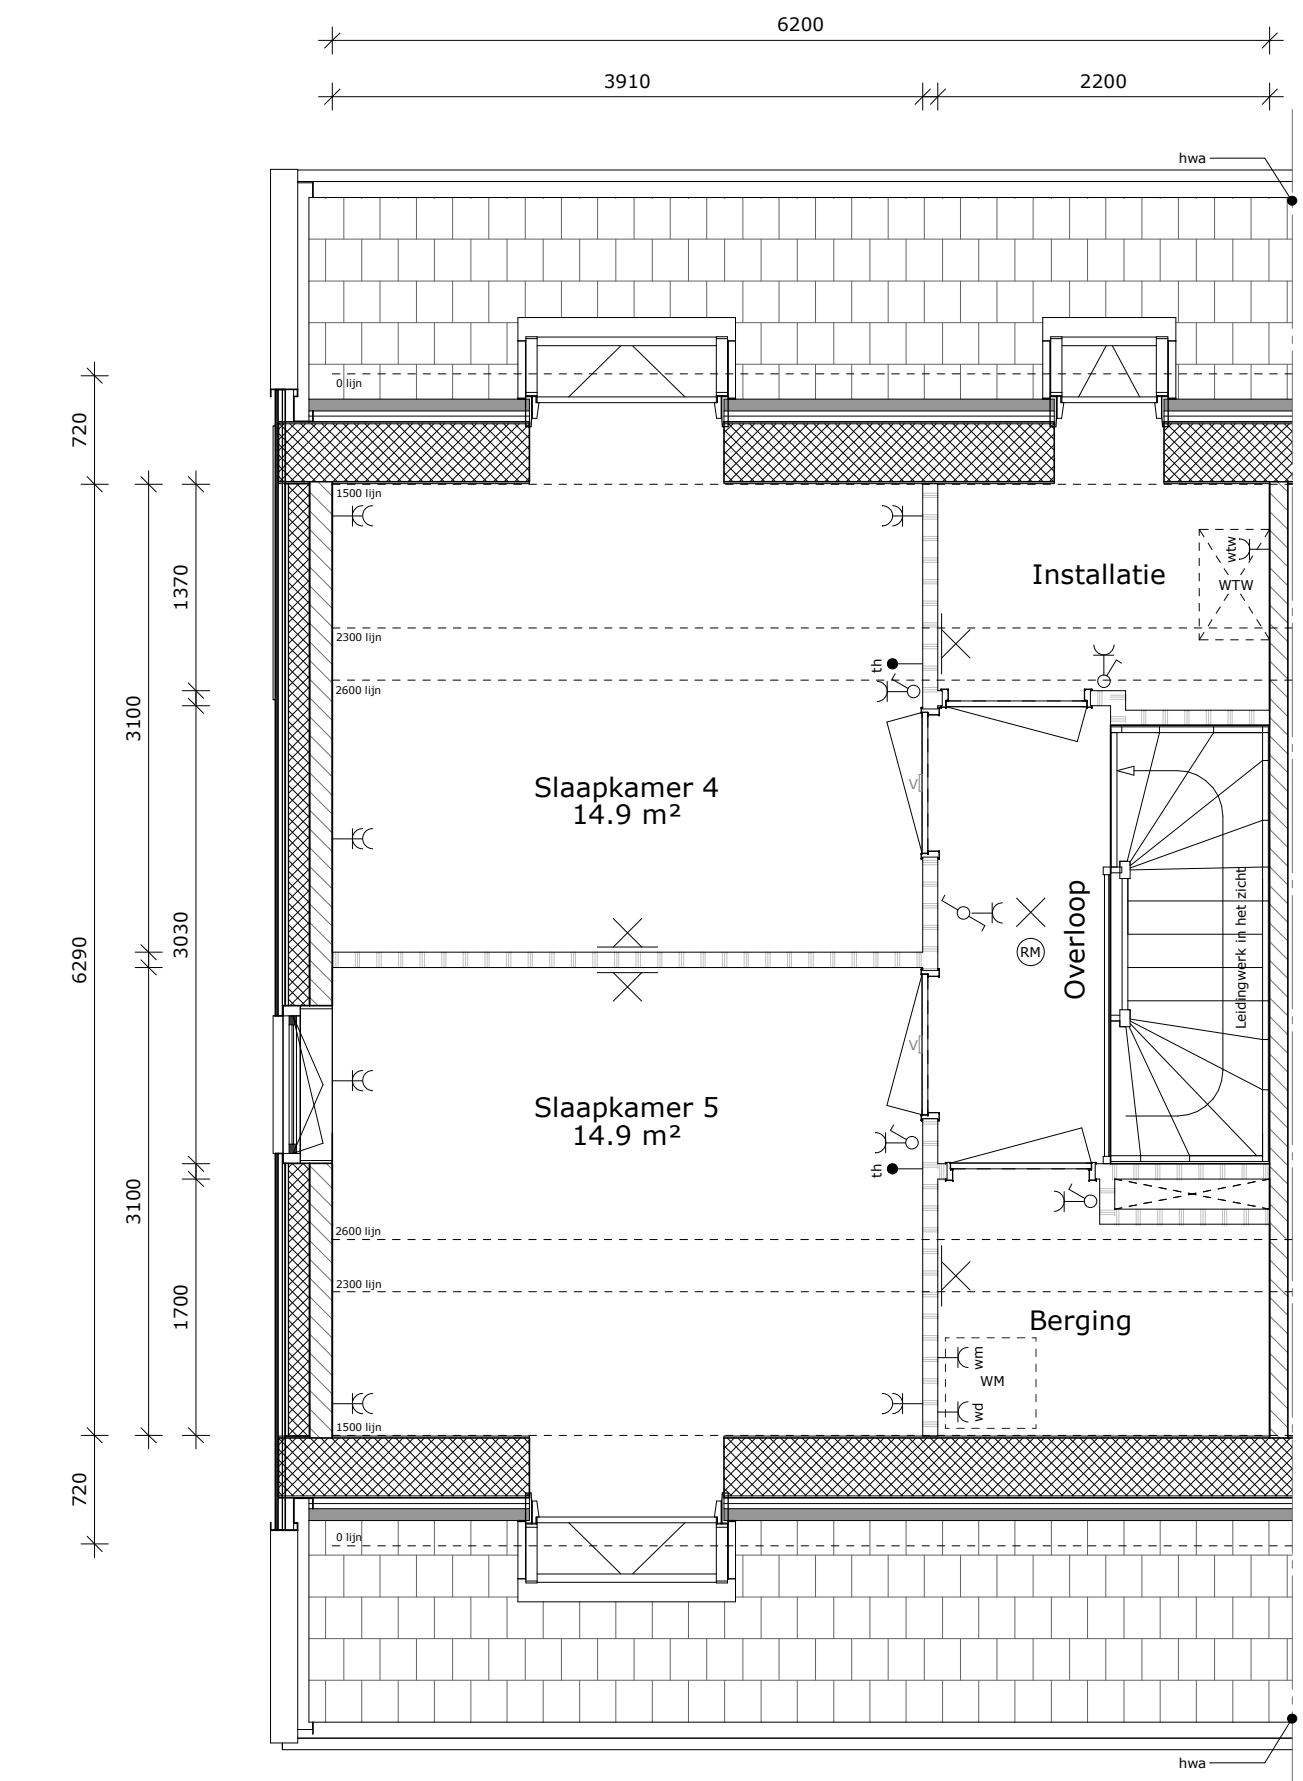

2e Verdieping nr 3  
1 : 50

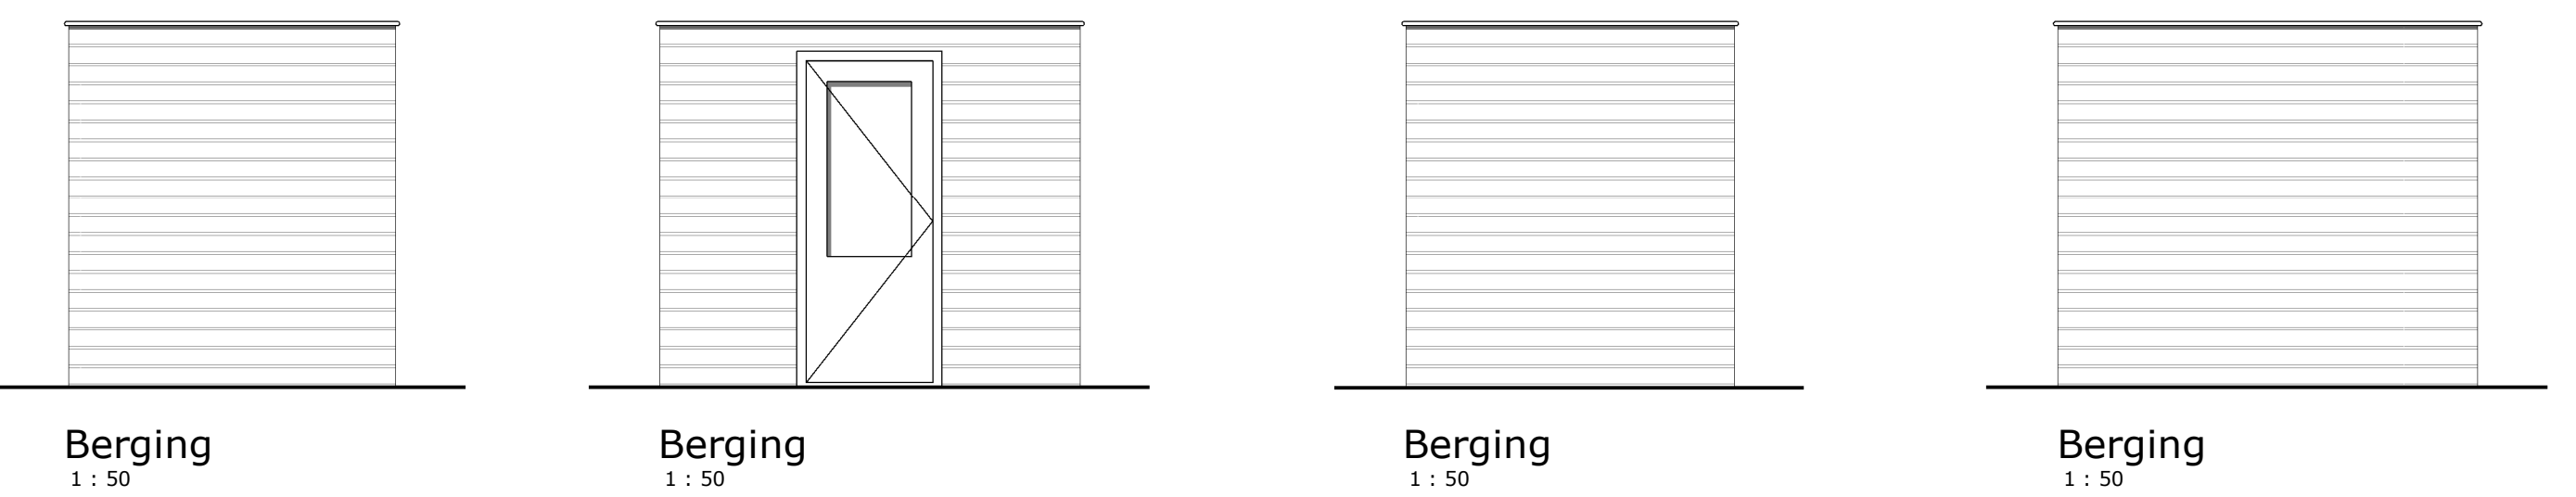


Berging  
1 : 50


Berging  
1 : 50

Berging  
1 : 50

Berging  
1 : 50

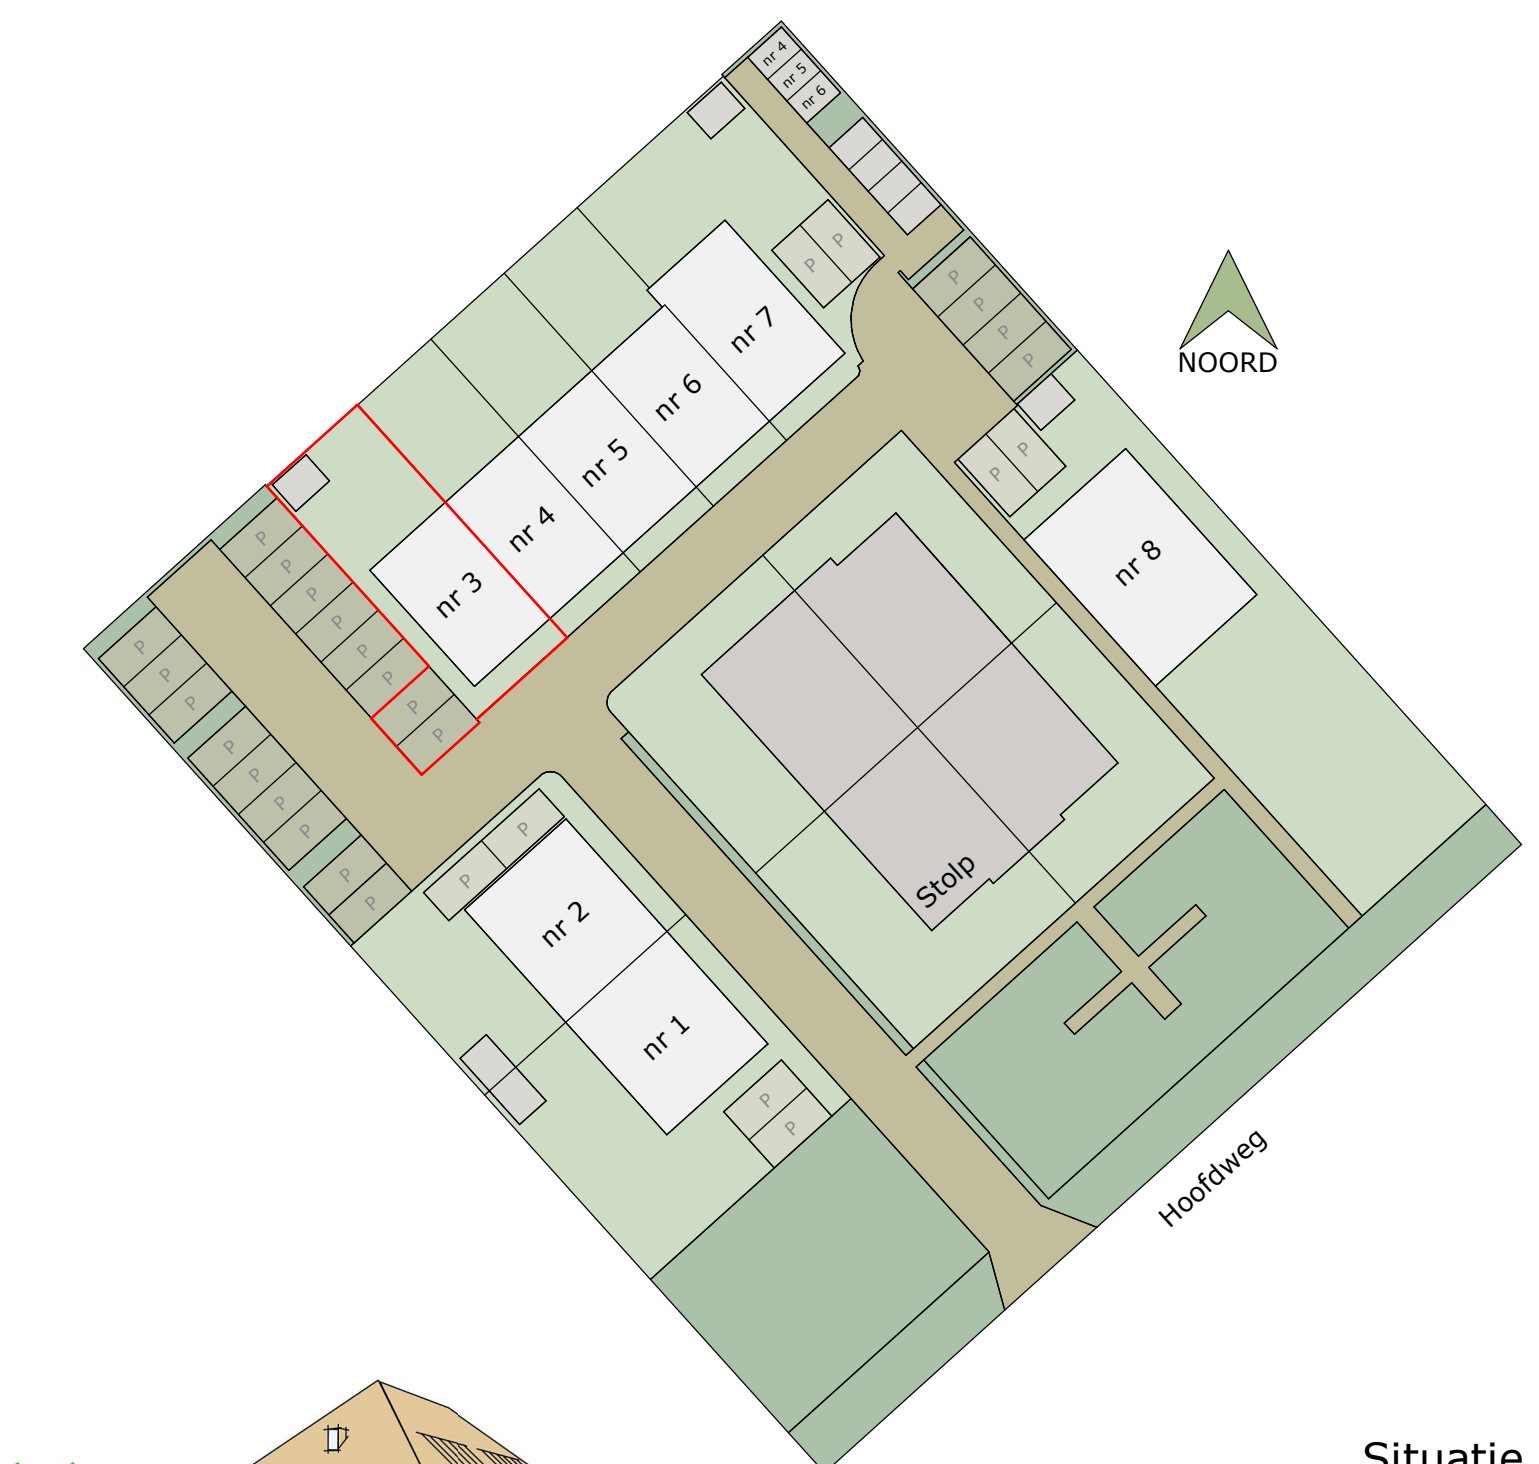

Situatie  
1 : 500

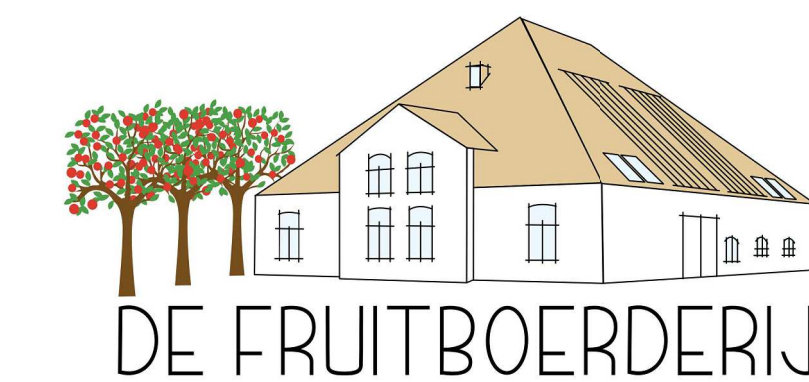

Aan deze tekening kunnen geen rechten worden ontleend

Opdrachtgever: ROW Vastgoed BV  
 Project: De Fruitboerderij  
 Hoofdweg 893 te Hoofddorp  
 Onderaand: Bouwnummer 3  
 Verkooptekening

Gekend: BvV Projectnr: 193302  
 Schaal: As Indicated Datum: 2022-04-08  
 Formaat: A0

Tekeningnummer:  
VK-03