



Voorgevel ZO nr 4
1 : 50

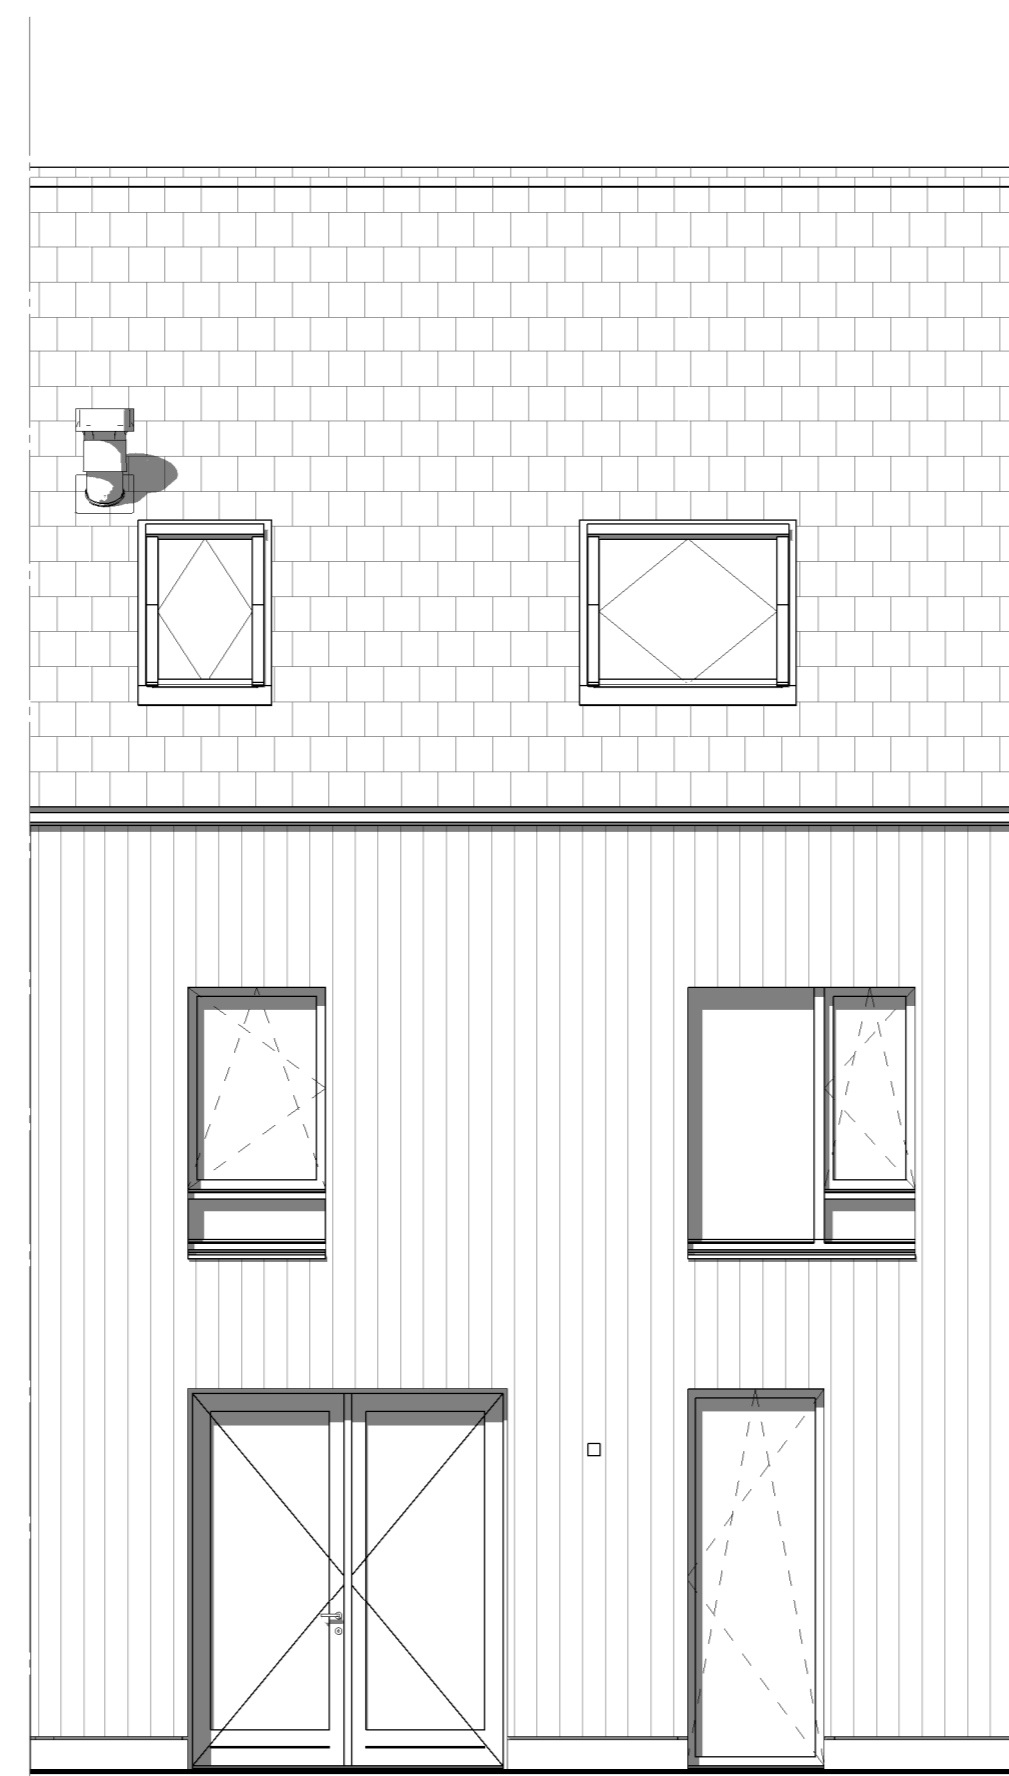

Achtergevel NW nr 4
1 : 50

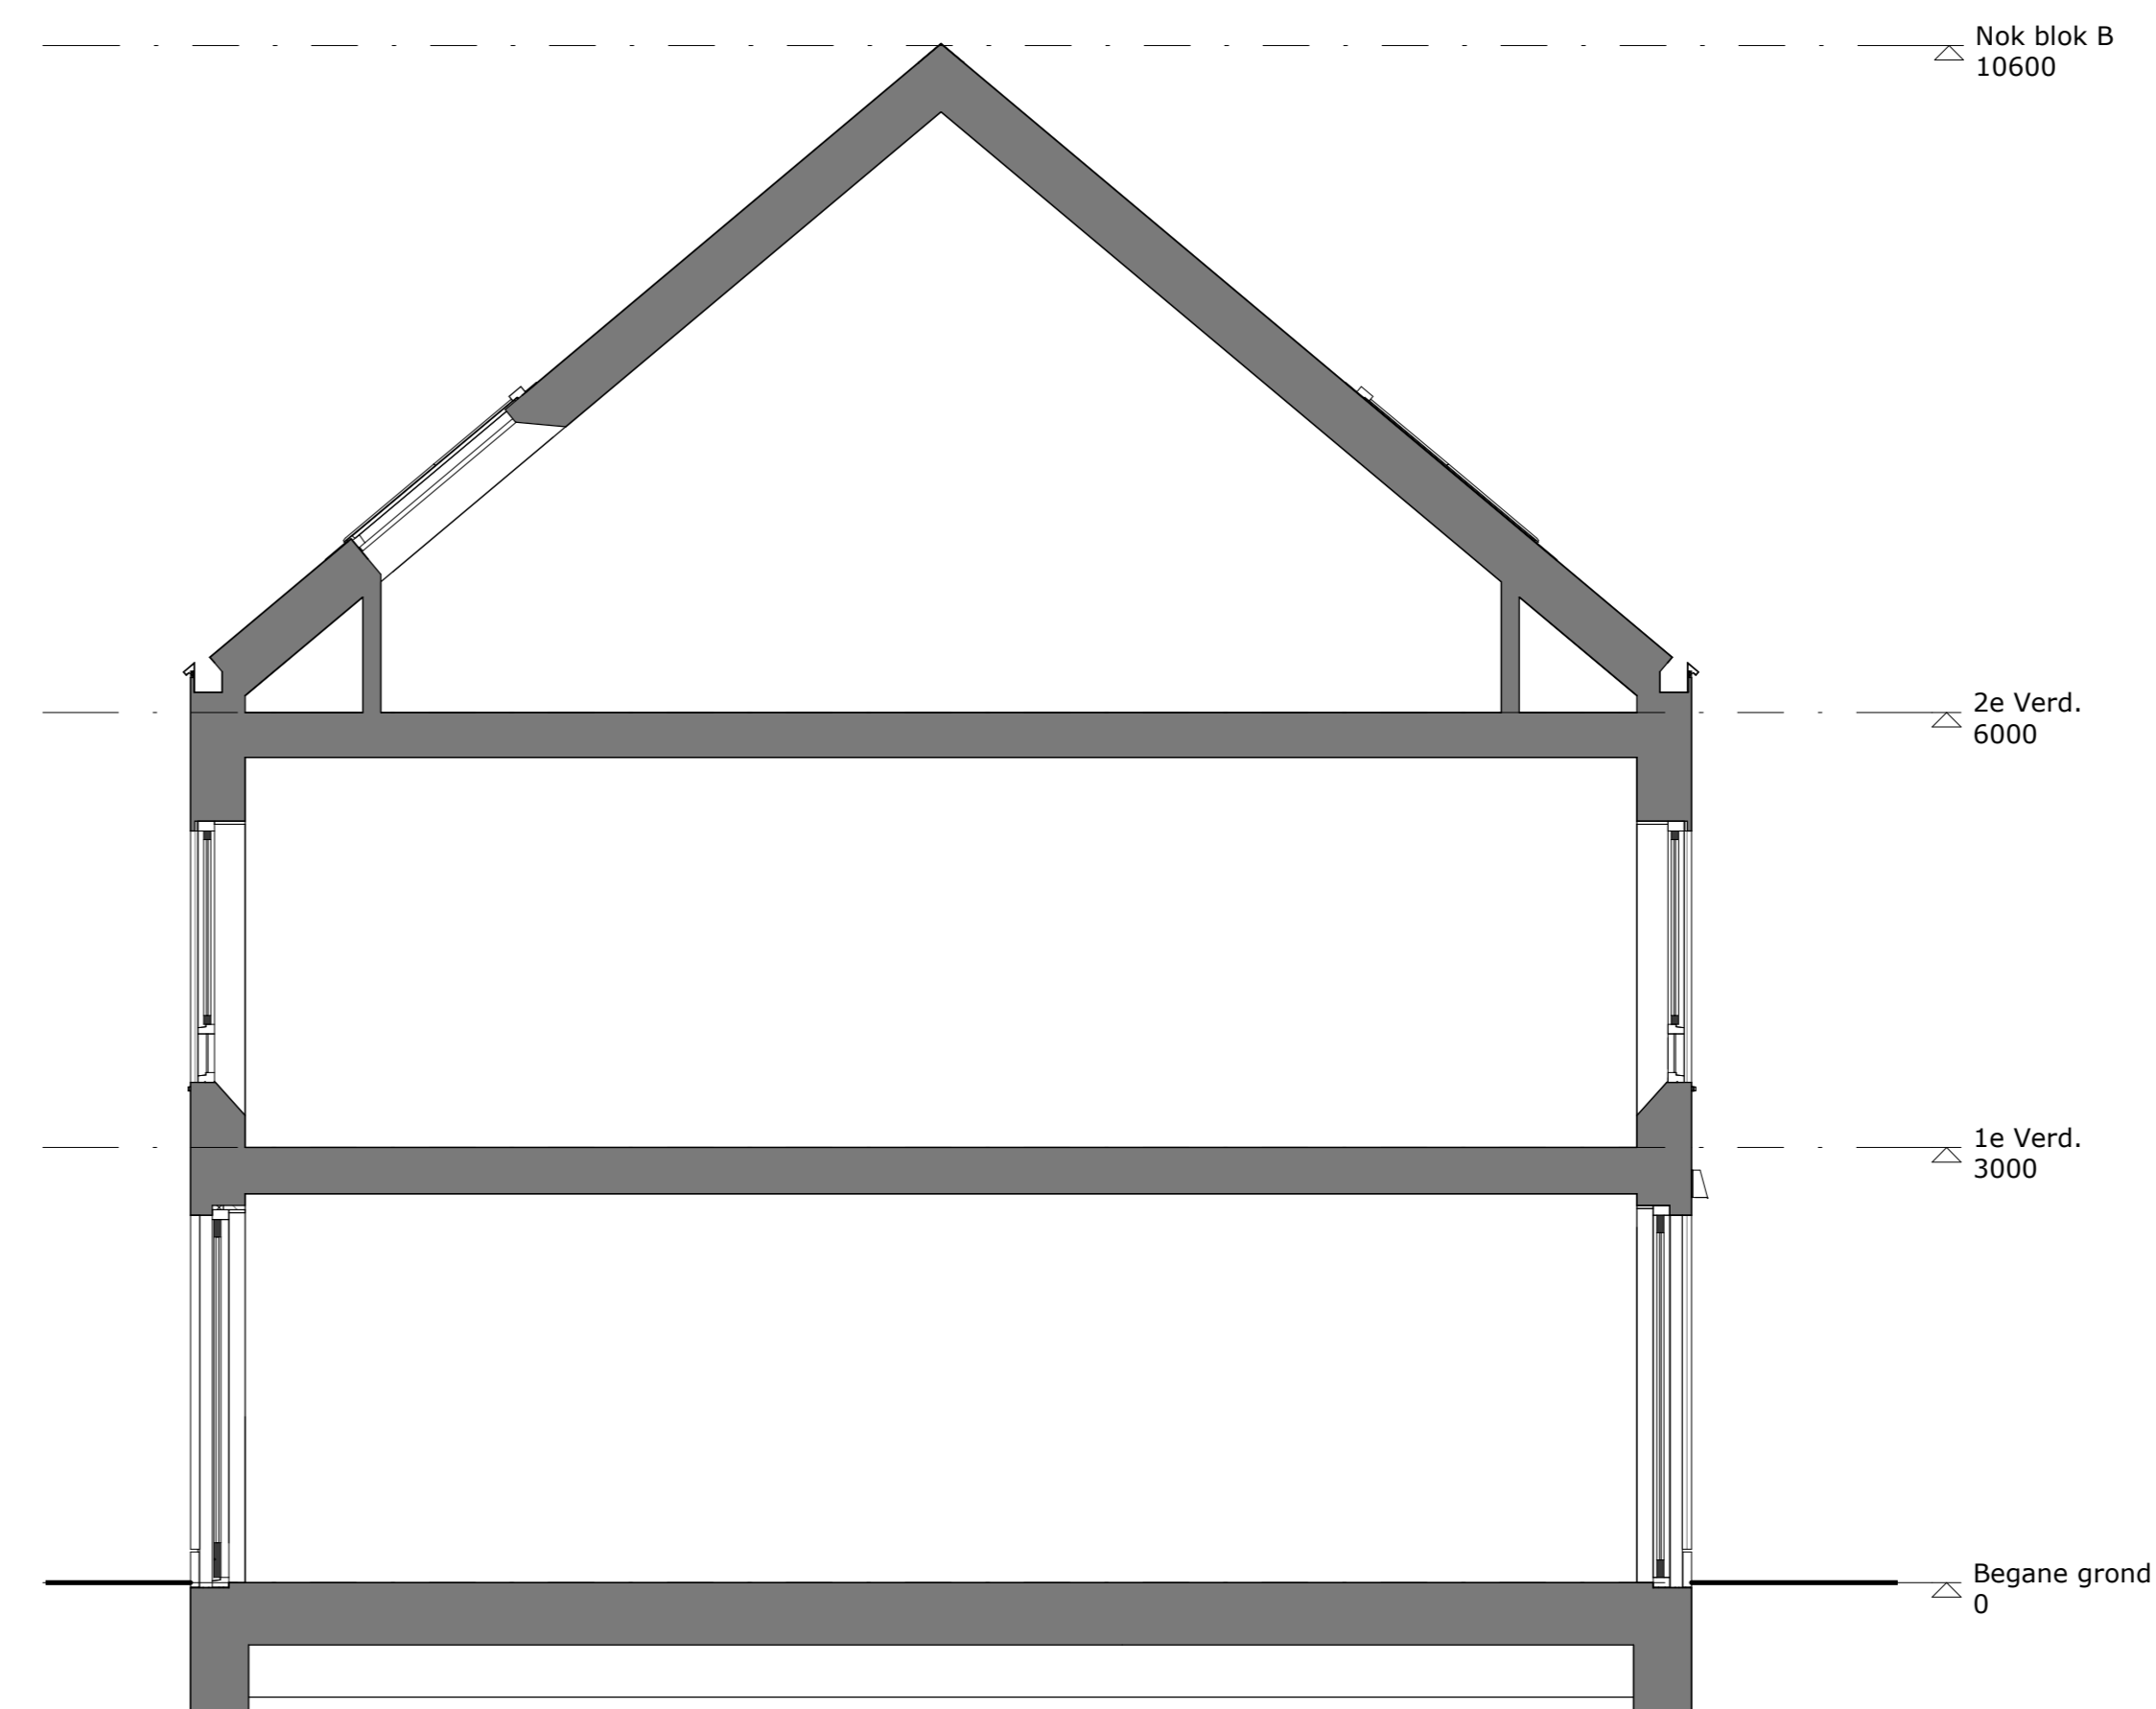


Doorsnede B
1 : 50

- Renooi**
- ⊗ Rookmelder aansluitpunt
 - ⊗ Wandlicht aansluitpunt
 - ⊗ Wandlicht aansluitpunt (spouwwaterdicht)
 - ⊗ Enkeelpolige schakelaar
 - ⊗ Serie schakelaar
 - ⊗ Wissel schakelaar
 - ⊗ 1-voudige wandcontactdoos
 - ⊗ 1-voudige wandcontactdoos (spouwwaterdicht)
 - ⊗ 2-voudige wandcontactdoos
 - ⊗ 2-voudige wandcontactdoos (spouwwaterdicht)
 - ⊗ Looze leiding t.b.v. data
 - ⊗ Thermostaat
 - ⊗ Aansluitpunt oven bedraad
 - ⊗ Wandcontactdoos t.b.v. wasmachine
 - ⊗ Wandcontactdoos t.b.v. koelkast
 - ⊗ Aansluitpunt kooktoestel
 - ⊗ Aansluitpunt boiler onbedraad
 - ⊗ Aansluitpunt vaatwasser onbedraad
 - ⊗ Beltrikker
 - ⊗ Schel
 - ⊗ Rookmelder
 - ⊗ Ventilatie ventilatieraad
 - ⊗ Ventilatie ventilatieraad
 - ⊗ Wandcontactdoos t.b.v. wasmachine
 - ⊗ Wandcontactdoos t.b.v. wasdroger
 - ⊗ Wandcontactdoos t.b.v. cv ketel
 - ⊗ Wandcontactdoos t.b.v. warmtepomp
 - ⊗ Wandcontactdoos t.b.v. WTW installatie
 - ⊗ t.b.v. bediening mechanische ventilatie
 - ⊗ Looze leiding
 - ⊗ Buitenkraan
 - ⊗ Elektrische radiator badkamer


- Materialen**
- ⊗ Kalkzandsteen
 - ⊗ Isolatie
 - ⊗ Houten gevelborden
 - ⊗ Lichte spouwglaswand

Algemeen


Installaties zijn indicatief aangegeven en kunnen afwijken.
 Alle maten zijn circa maten.
 Voor de exacte indeling en maatvoering van de badkamers en badkamers
 voorzien wij naar de afmetingen van Oudewaard Bouw.
 Mechanische ventilatie voorvoert en retour zijn ter indicatie.
 Voor raamopeningsoverblijfselen worden omvang, positie nadier te bepalen
 door installateur.
 Aan de maatvoering van de woning op de verkooptekening kunnen geen
 rechten worden ontleend.
 Er kan te allen tijde een marginale afwijking zijn om uitvoering
 technische redenen.
 De maatvoering dient als ca. maatvoering aangehouden te worden.
 De maatvoering op de kas- en situatietekening is pas definitief na de
 inmeting van het kadaster.

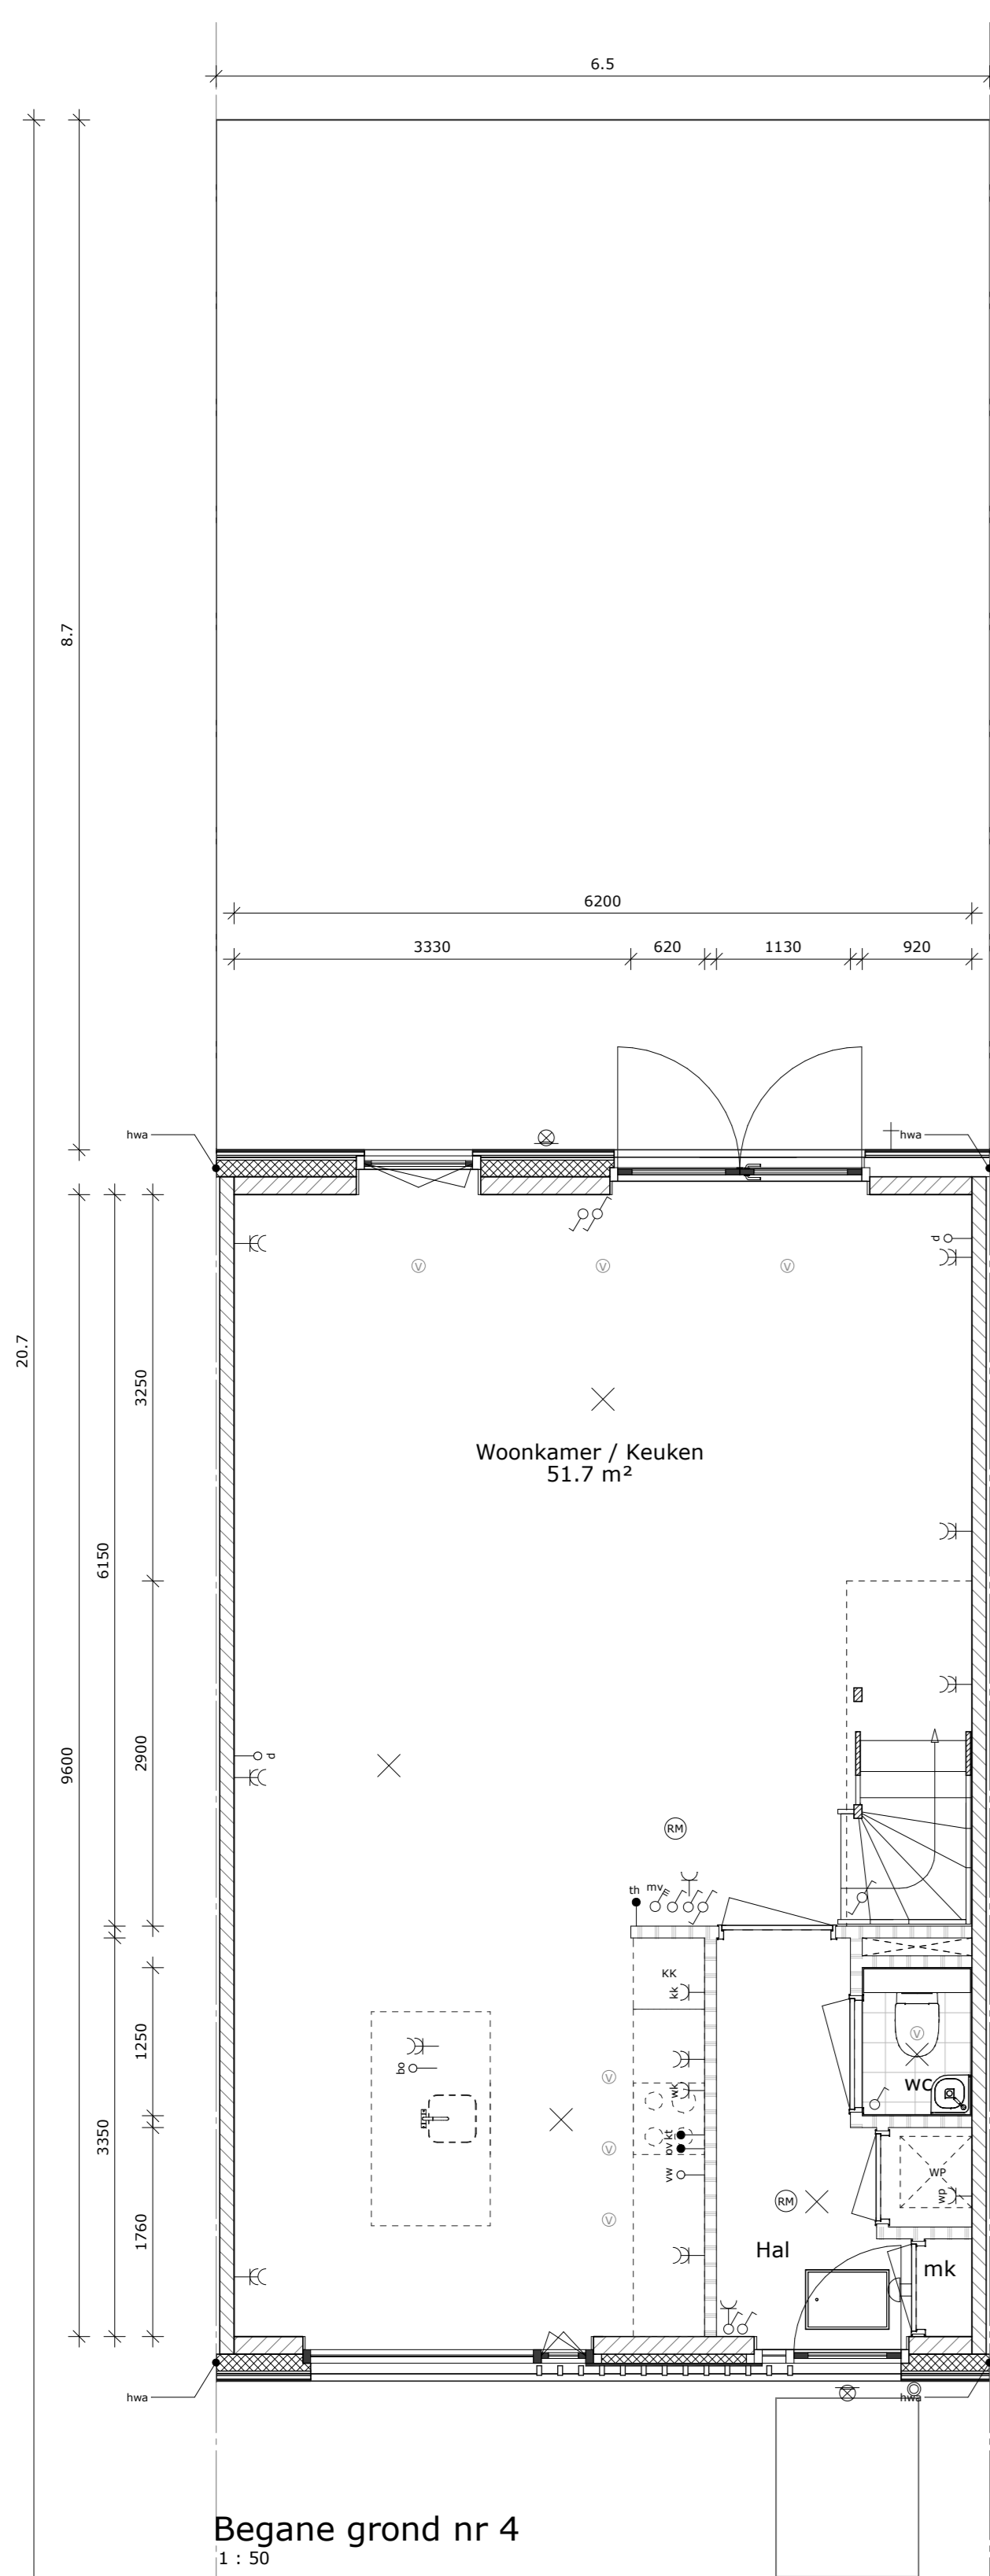


Begane grond nr 4
1 : 50

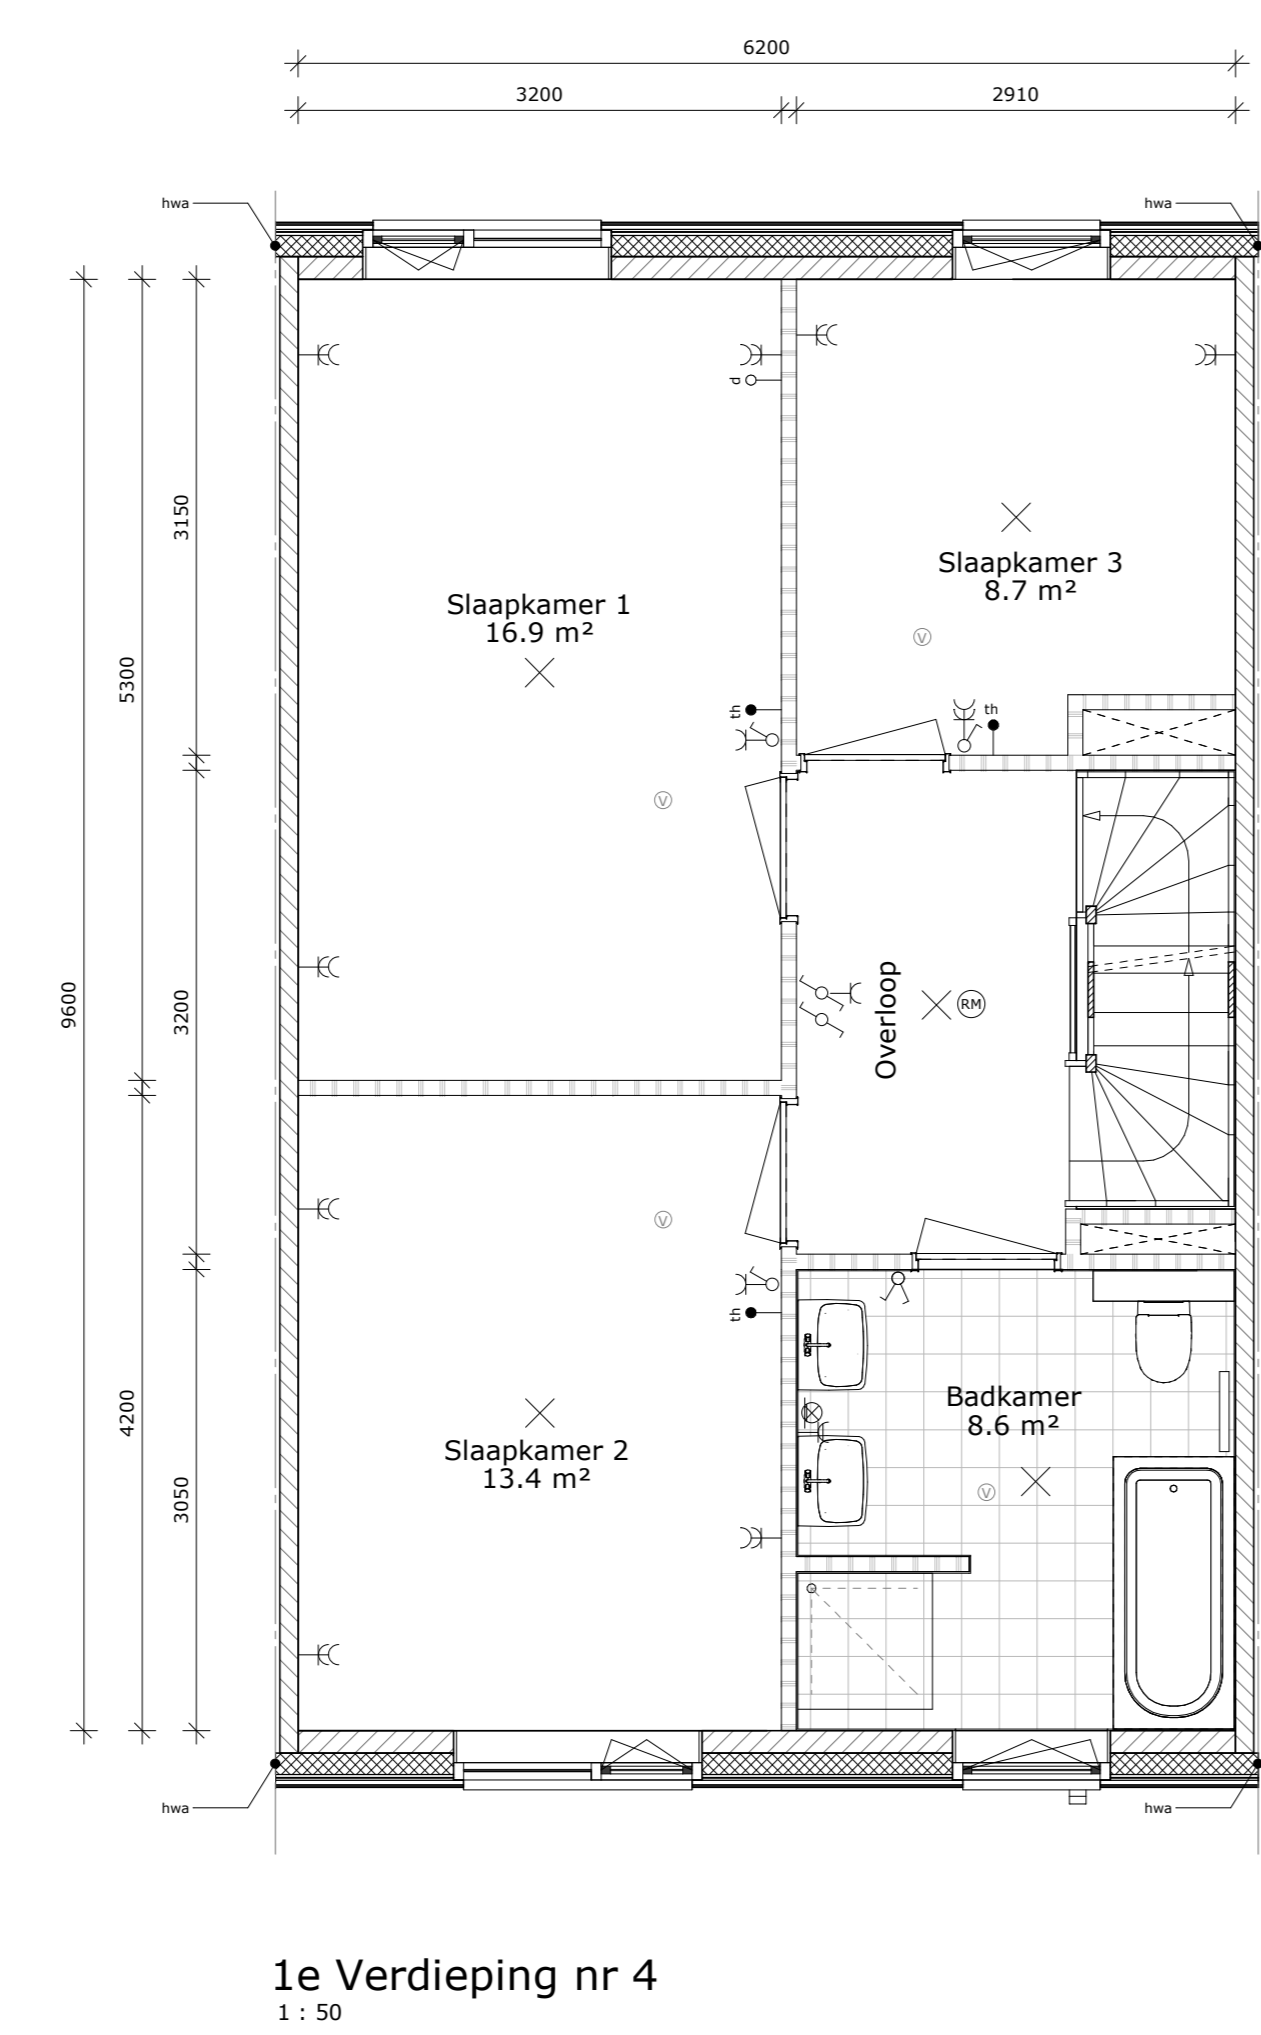


1e Verdieping nr 4
1 : 50

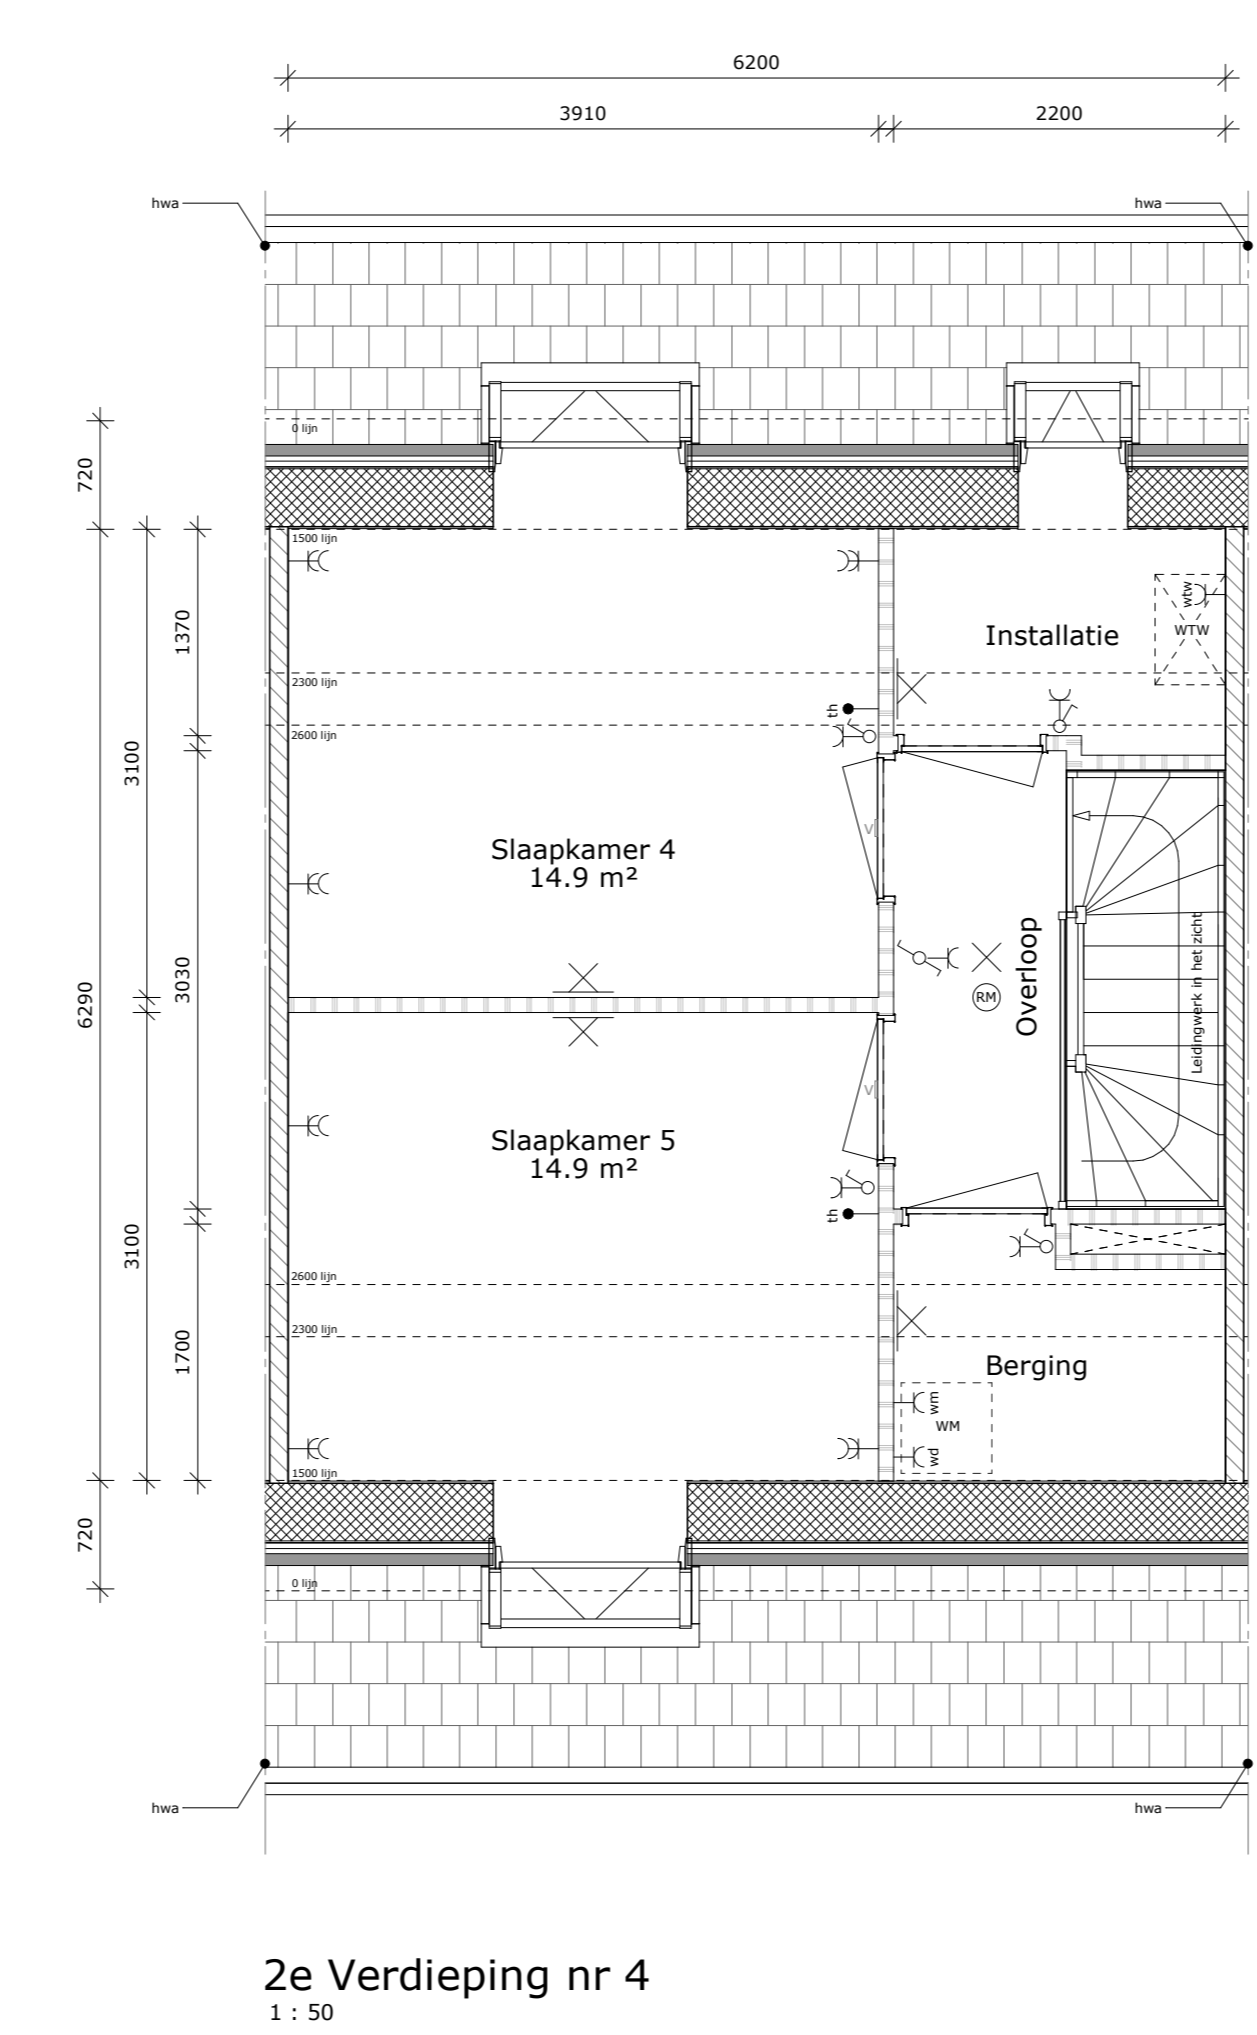


2e Verdieping nr 4
1 : 50

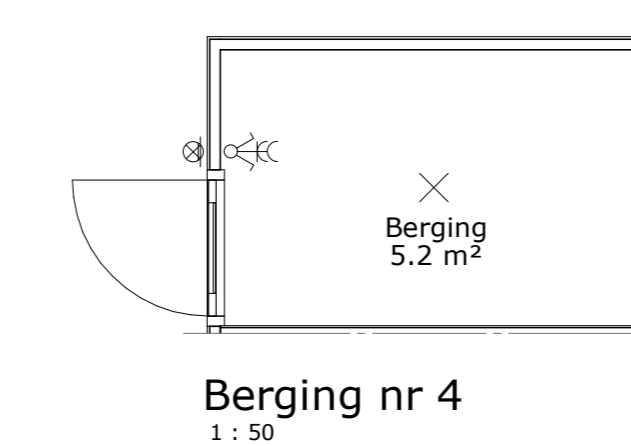

Berging nr 4
1 : 50

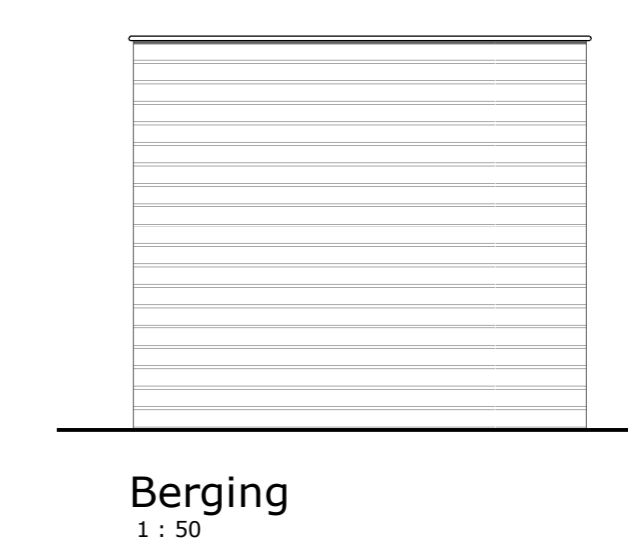


Berging
1 : 50

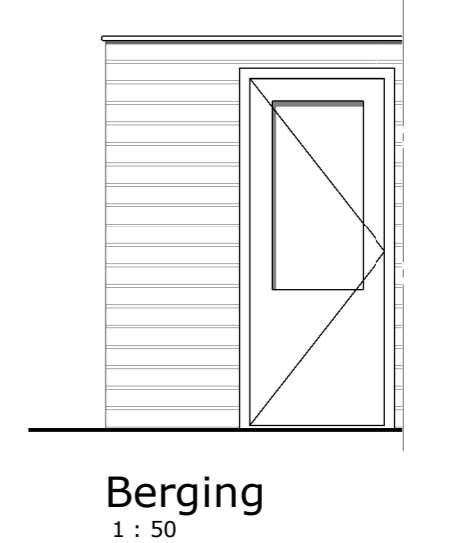


Berging
1 : 50



Berging
1 : 50

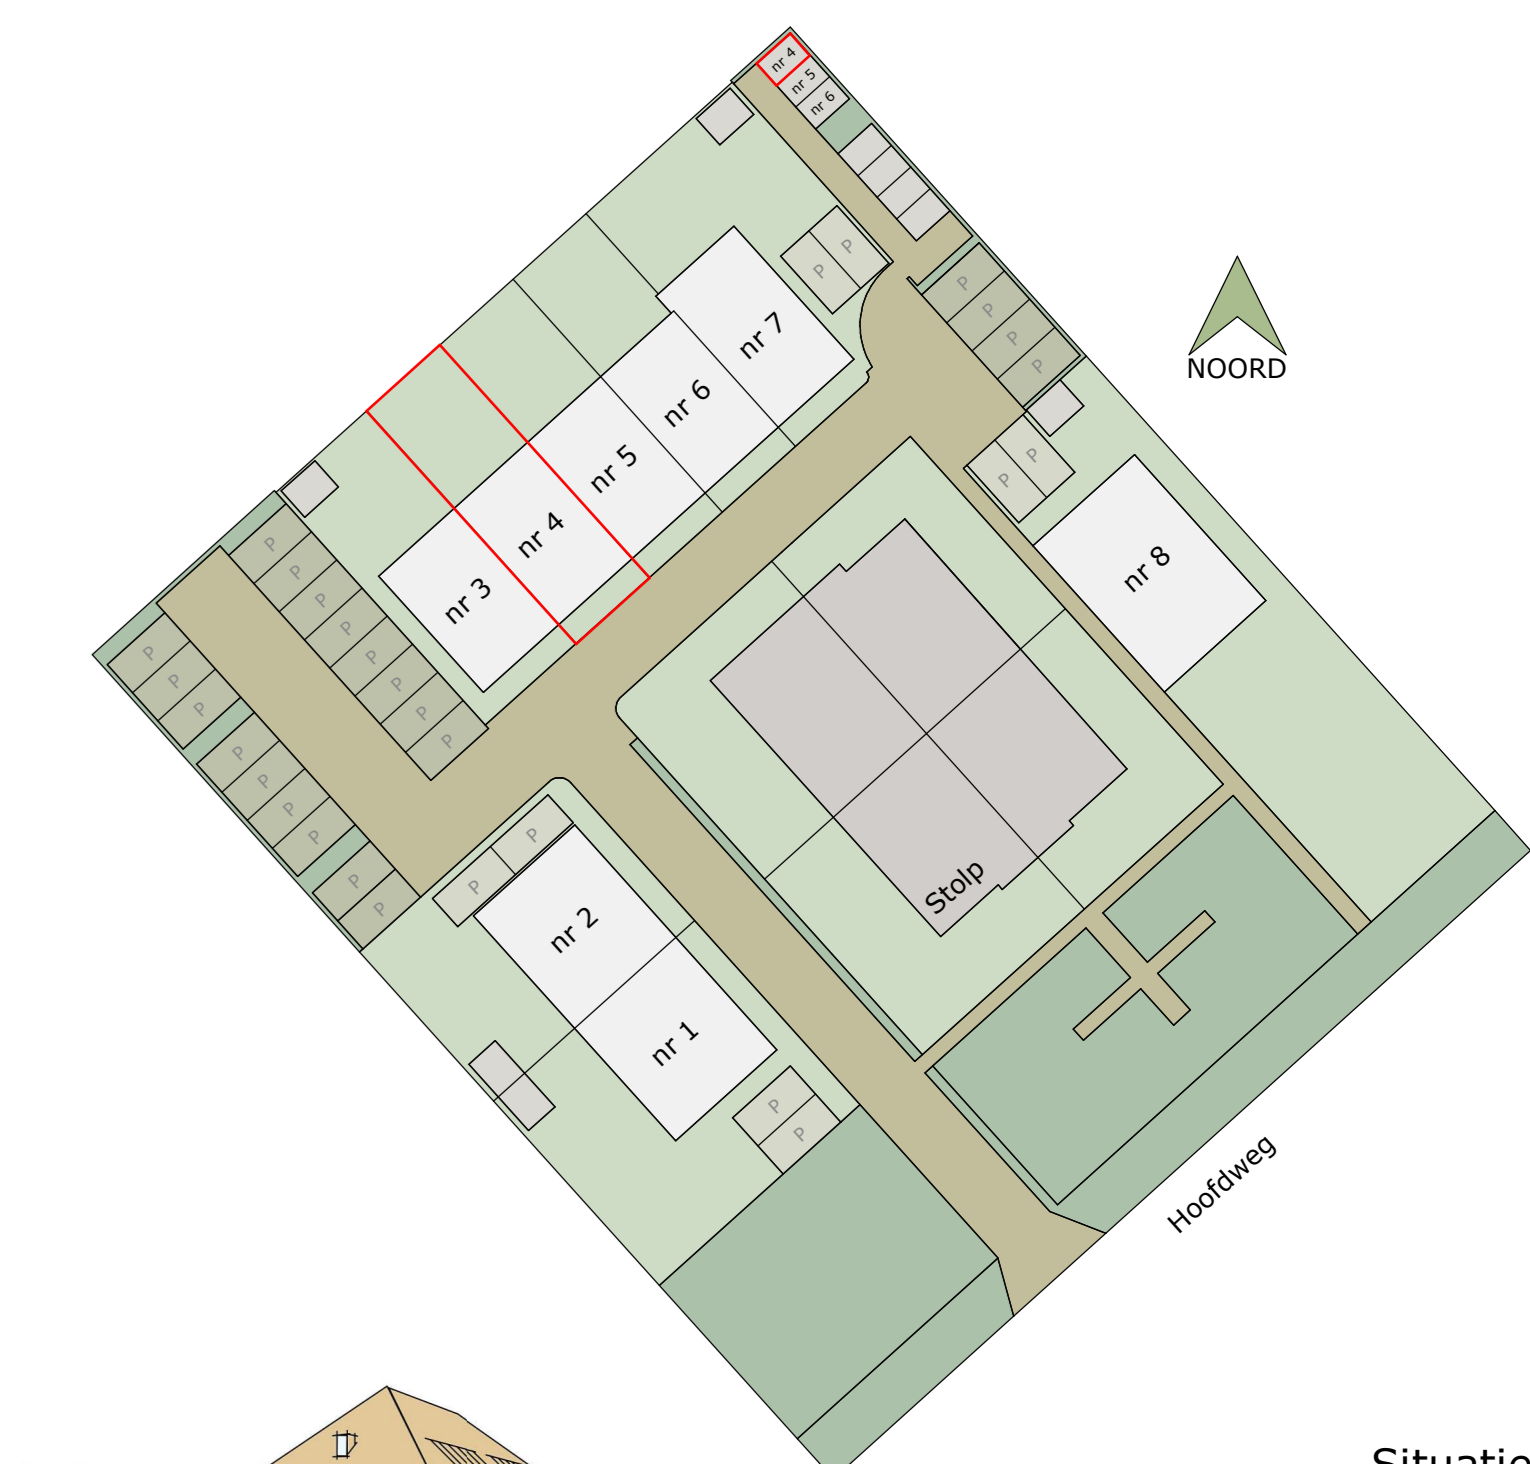

Situatie
1 : 500

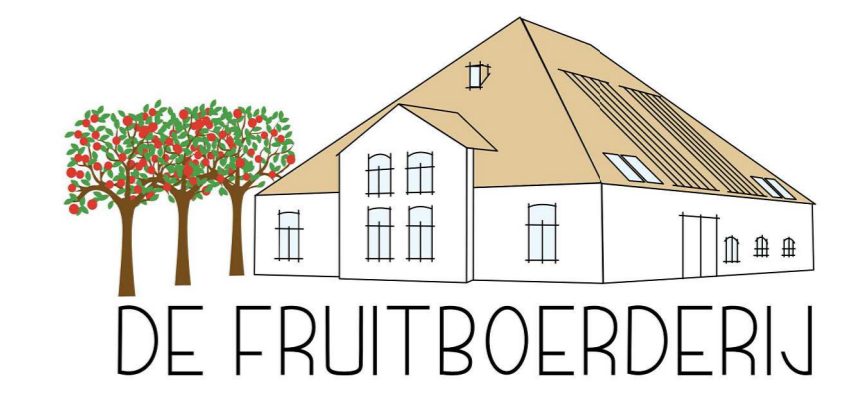

Aan deze tekening kunnen geen rechten worden ontleend

Oprichtgever: ROW Vastgoed BV
 Project: De Fruitboerderij
 Hoofdweg 893 te Hoofddorp
 Onderdeel: Bouwnummer 4
 Fase: Verkooptekening
 Getekend: BvV Projectnr: 193302
 Schaal: A0 A0 Indikatief Datum: 2022-04-08
 Formaat: A0

Tekeningnummer
VK-04