



Voorgevel ZO nr 5  
1 : 50

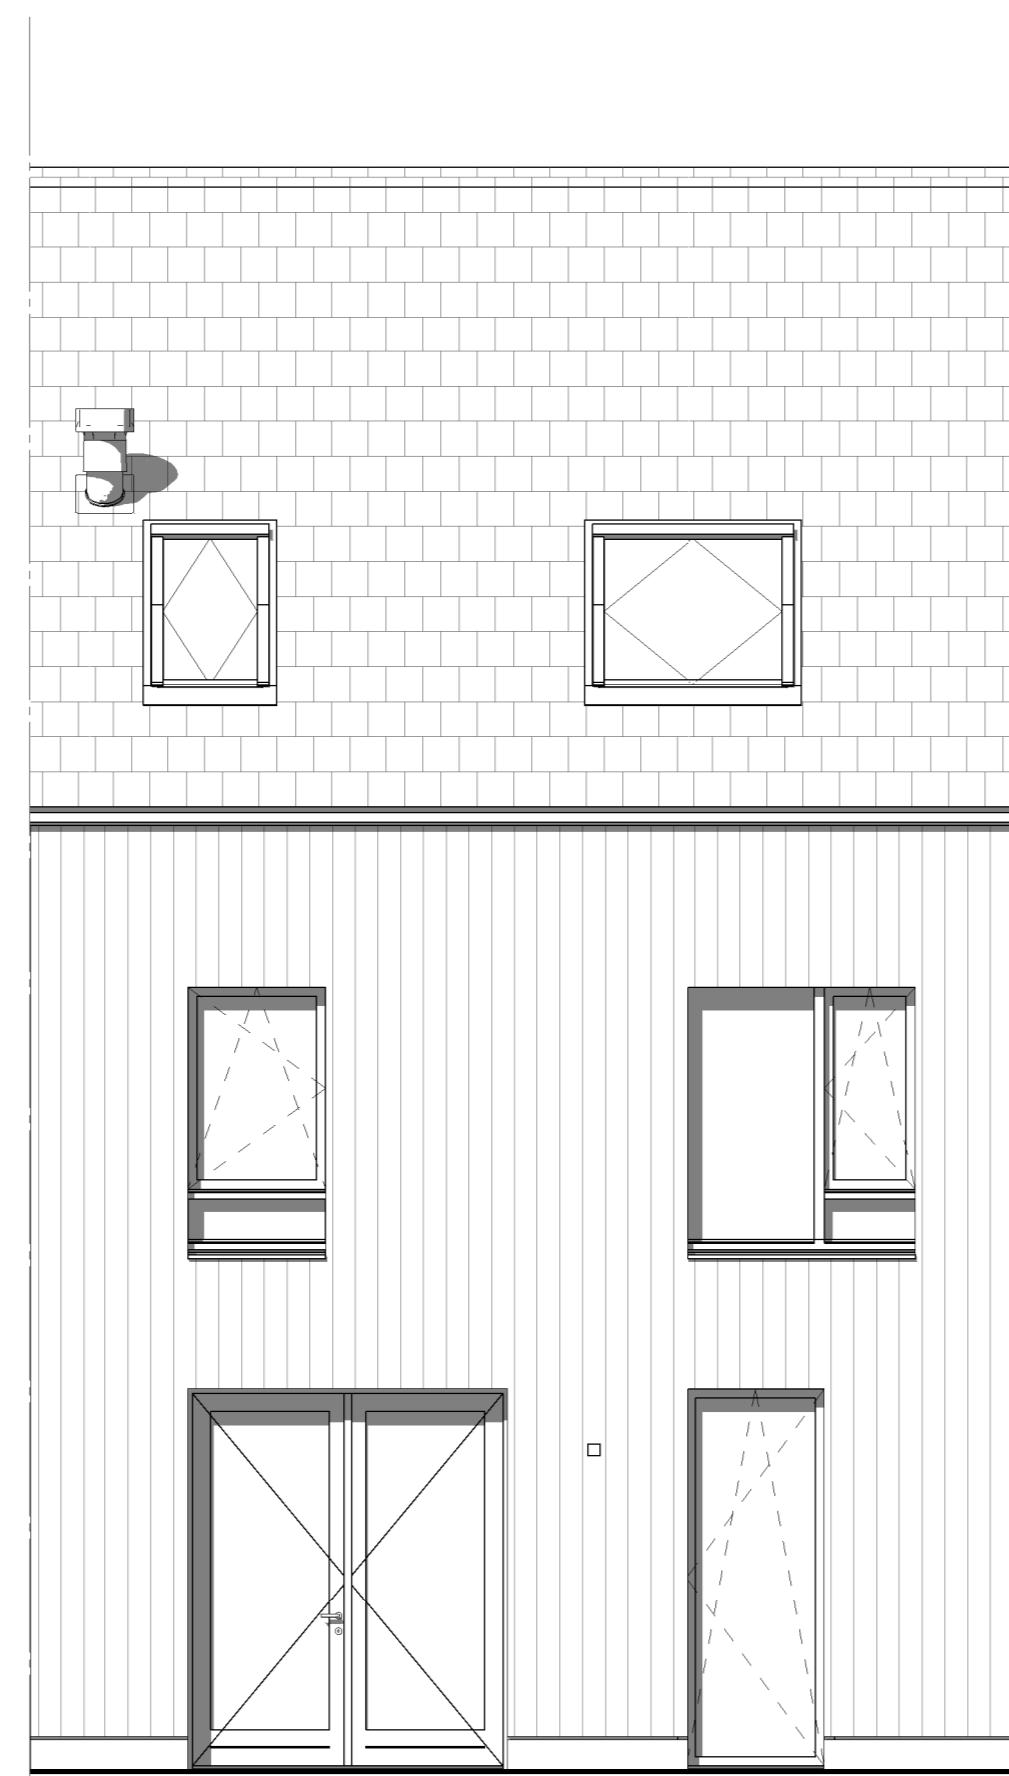


Achtergevel NW nr 5  
1 : 50

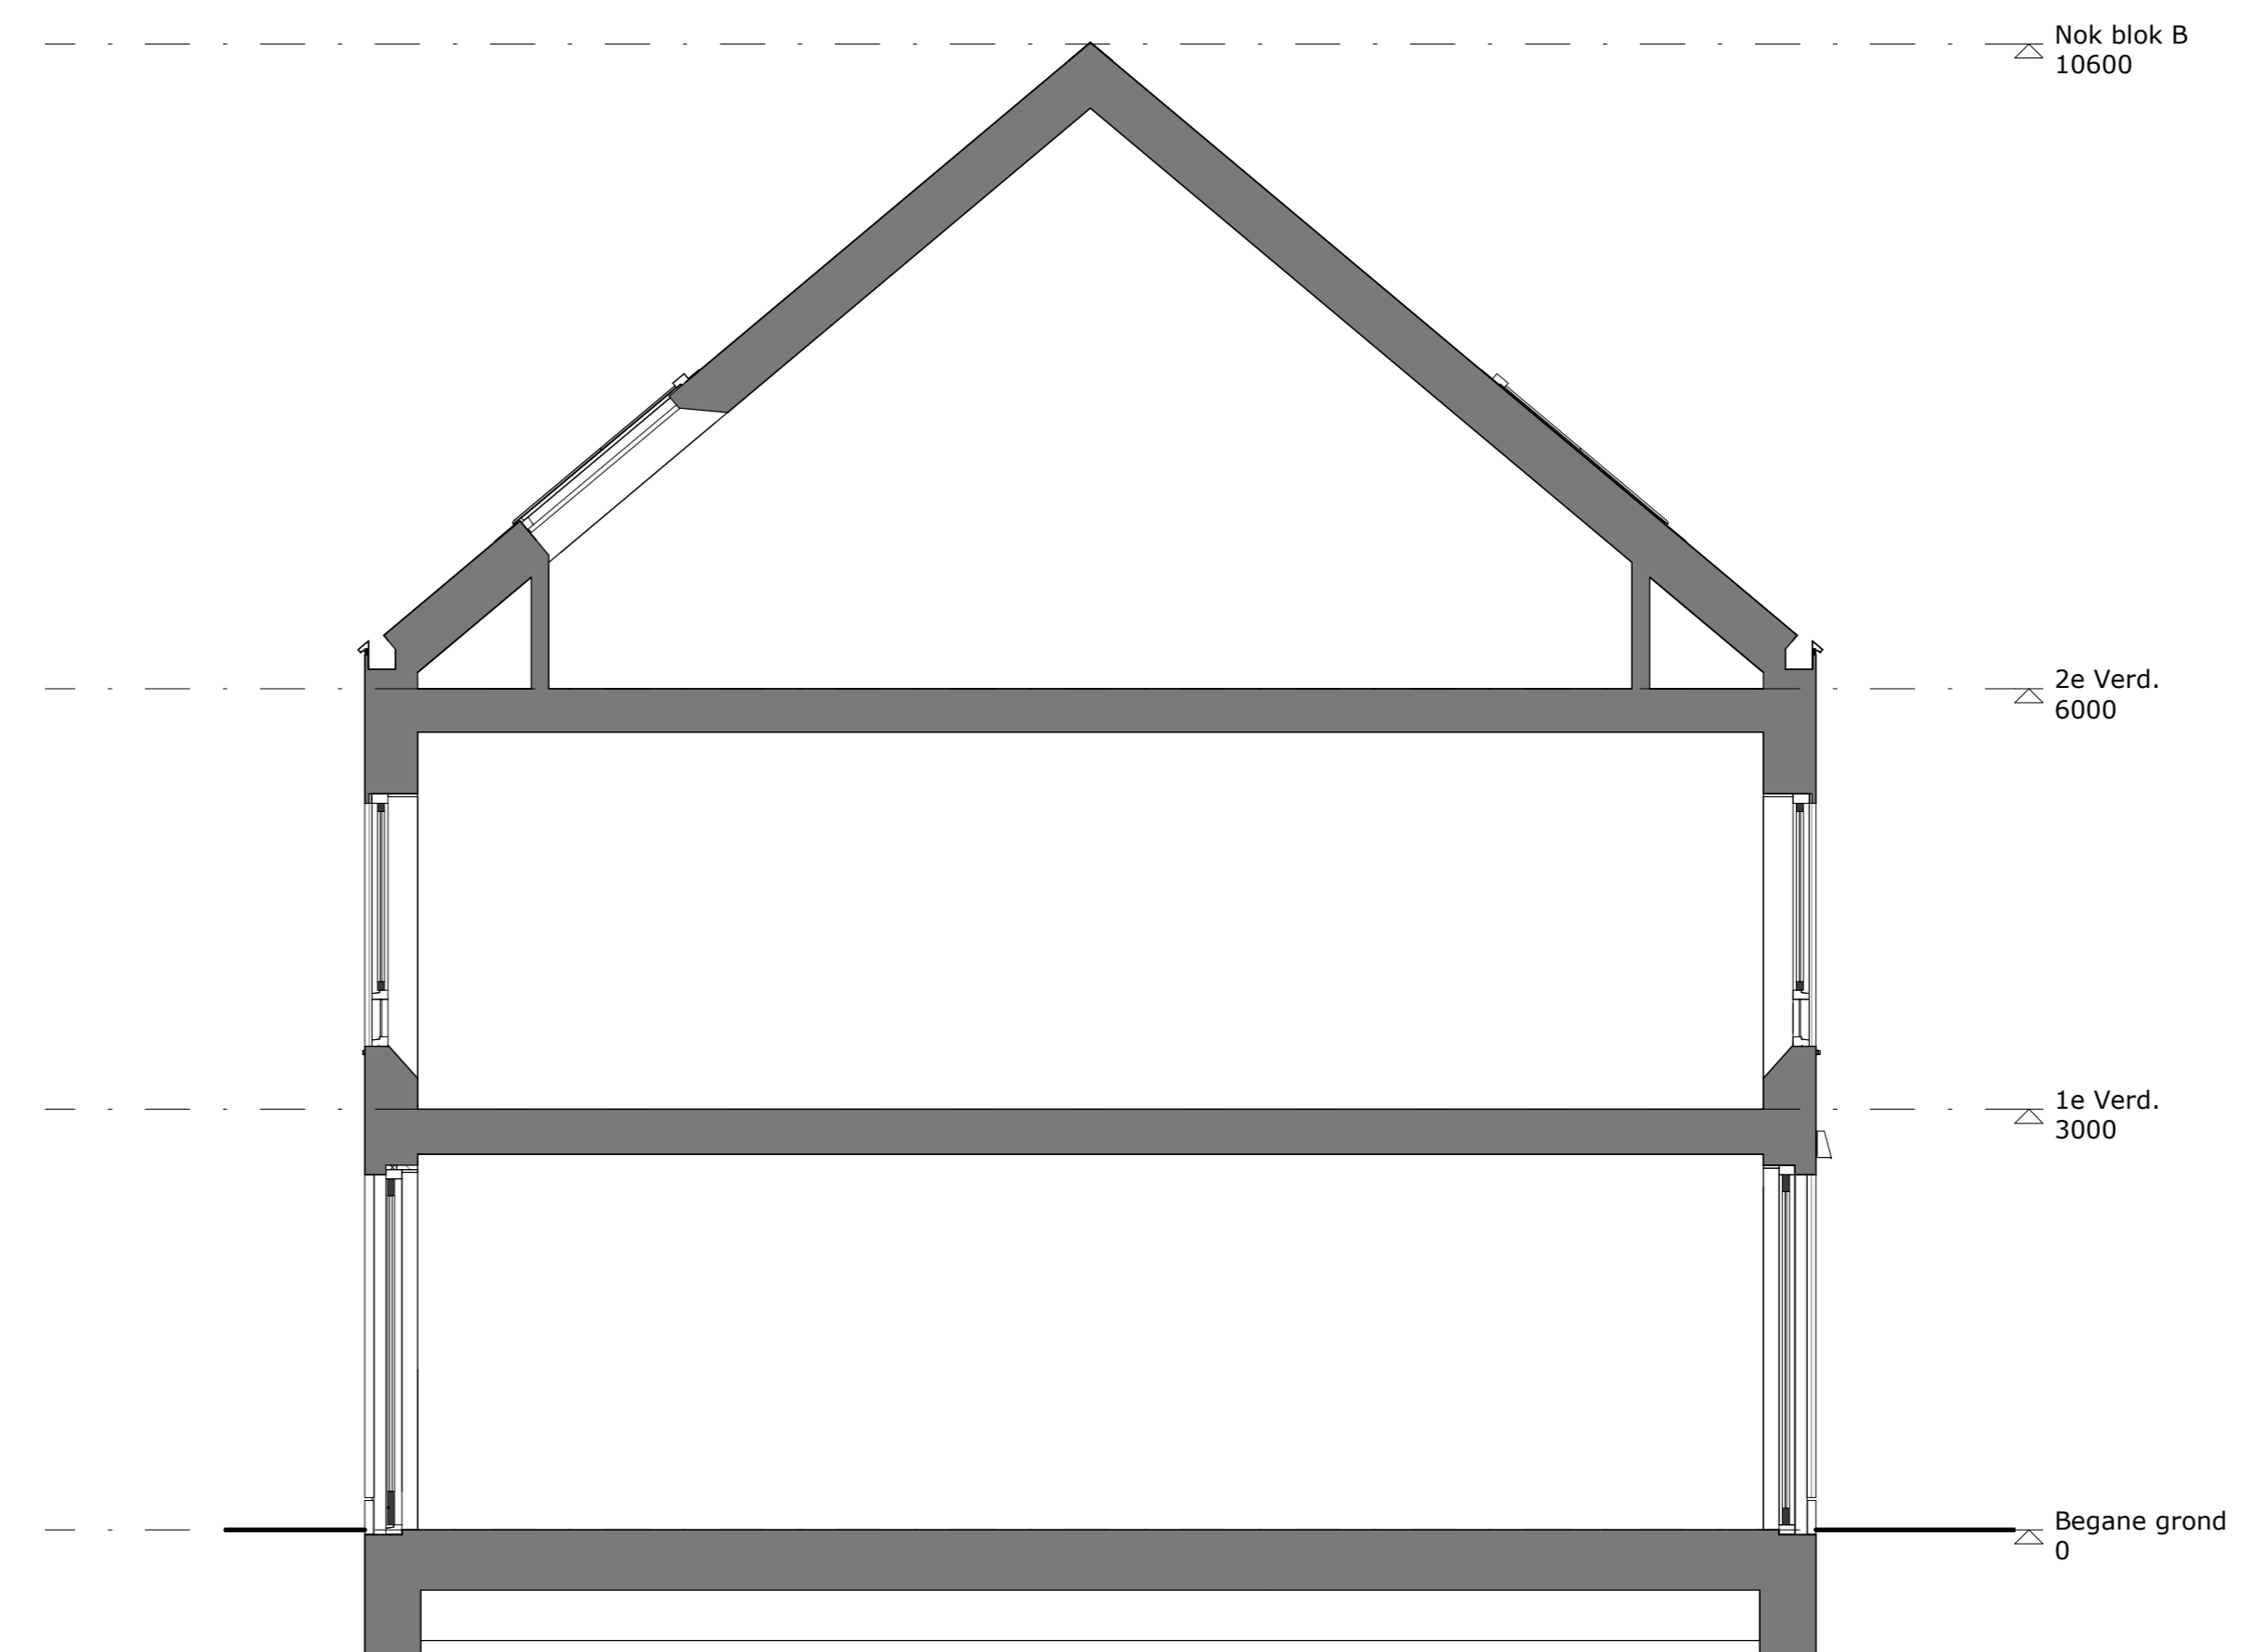


Doorsnede B  
1 : 50


- Renooi**
- ✕ Rofondicht aansluitpunt
  - ✕ Wanddicht aansluitpunt
  - ⊗ Wanddicht aansluitpunt (spouwwaterdicht)
  - ⊗ Enkeelpolige schakelaar
  - ⊗ Serie schakelaar
  - ⊗ Wissel schakelaar
  - ⊗ 1-voudige wandcontactdoos
  - ⊗ 2-voudige wandcontactdoos (spouwwaterdicht)
  - ⊗ 2-voudige wandcontactdoos (spouwwaterdicht)
  - ⊗ Looze leiding t.b.v. data
  - ⊗ Thermostaat
  - ⊗ Aansluitpunt oven bedraad
  - ⊗ Wandcontactdoos t.b.v. wasmachine
  - ⊗ Wandcontactdoos t.b.v. koelkast
  - ⊗ Aansluitpunt kooktoestel
  - ⊗ Aansluitpunt boiler onbedraad
  - ⊗ Aansluitpunt vaatwasser onbedraad
  - ⊗ Beltrapper
  - ⊗ Schel
  - ⊗ Rookmelder
  - ⊗ Ventilatie ventiel plafond
  - ⊗ Ventilatie ventiel wand
  - ⊗ Wandcontactdoos t.b.v. wasmachine
  - ⊗ Wandcontactdoos t.b.v. wasdroger
  - ⊗ Wandcontactdoos t.b.v. cv ketel
  - ⊗ Wandcontactdoos t.b.v. warmtepomp
  - ⊗ Wandcontactdoos t.b.v. NTV installatie
  - ⊗ t.b.v. bediening mechanische ventilatie
  - ⊗ Looze leiding
  - ⊗ Buitenkraan
  - ⊗ Elektrische radiator badkamer
- Materialen**
- ⊞ Kalkzandsteen
  - ⊞ Isolatie
  - ⊞ Houten geveldelen
  - ⊞ Lichte spandingswand
- Algemeen**
- Installaties zijn indicatief aangegeven en kunnen afwijken.  
Alle maten zijn circa maten.  
Voor de exacte indeling en maatvoering van de keukens en badkamers verwijzen wij naar de 3D-tekeningen van Ouweland Bouw.  
Mechanische ventilatie voorvoer en retour zijn ter indicatie.  
Voor maatvoering en details worden omringelde posities nadier te bepalen door installateur.  
Aan de maatvoering van de woning op de verkooptekening kunnen geen rechten worden ontleend.  
Er kan te allen tijde een marginale afwijking zijn om uitvoering technische redenen.  
De maatvoering dient als ca. maatvoering aangehouden te worden.  
De maatvoering op de kas- en situatietekening is pas definitief na de inmeting van het kadaster.

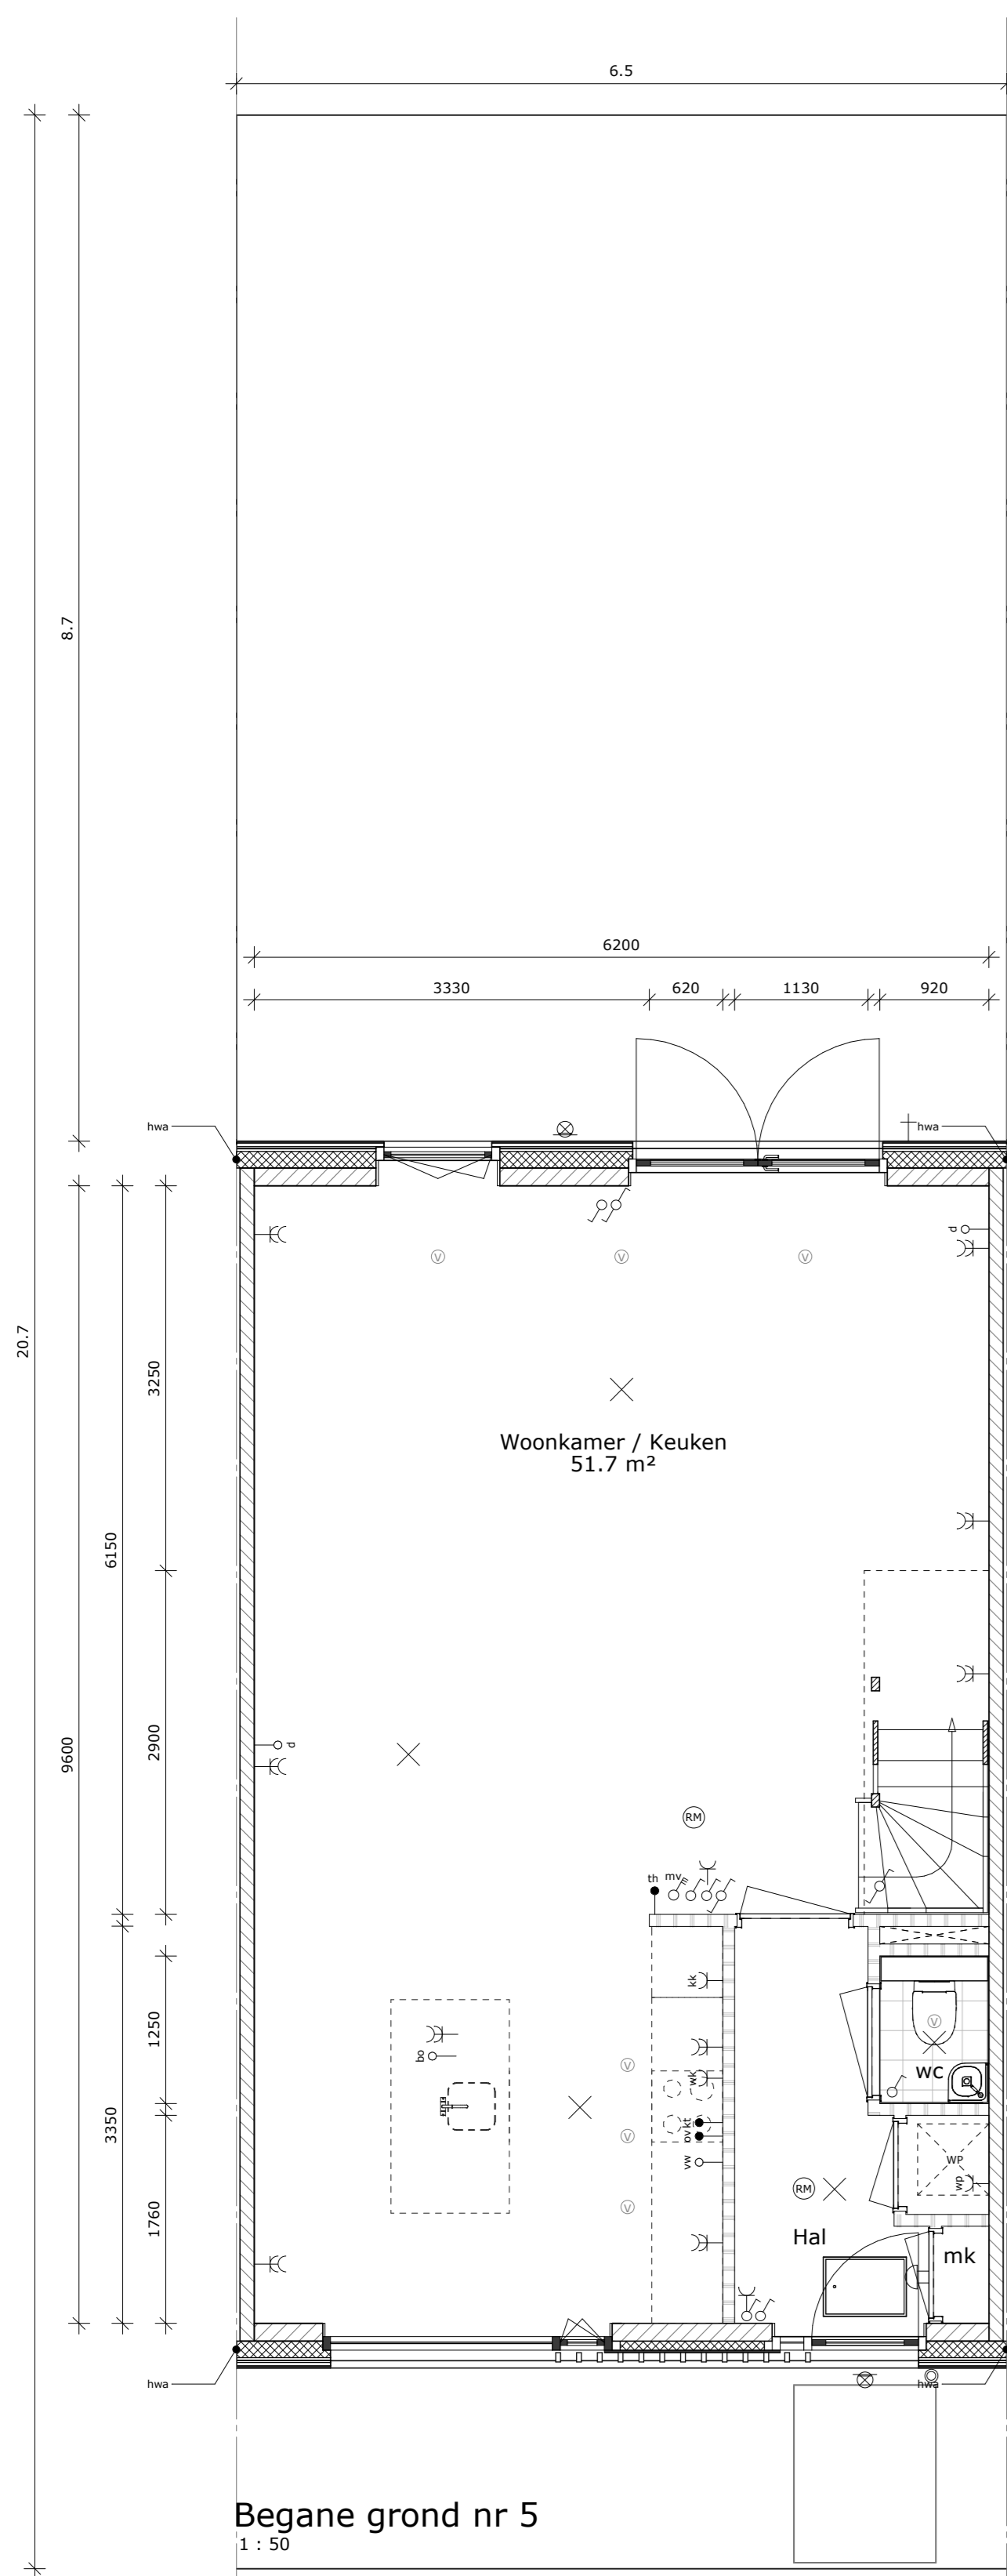


Begane grond nr 5  
1 : 50

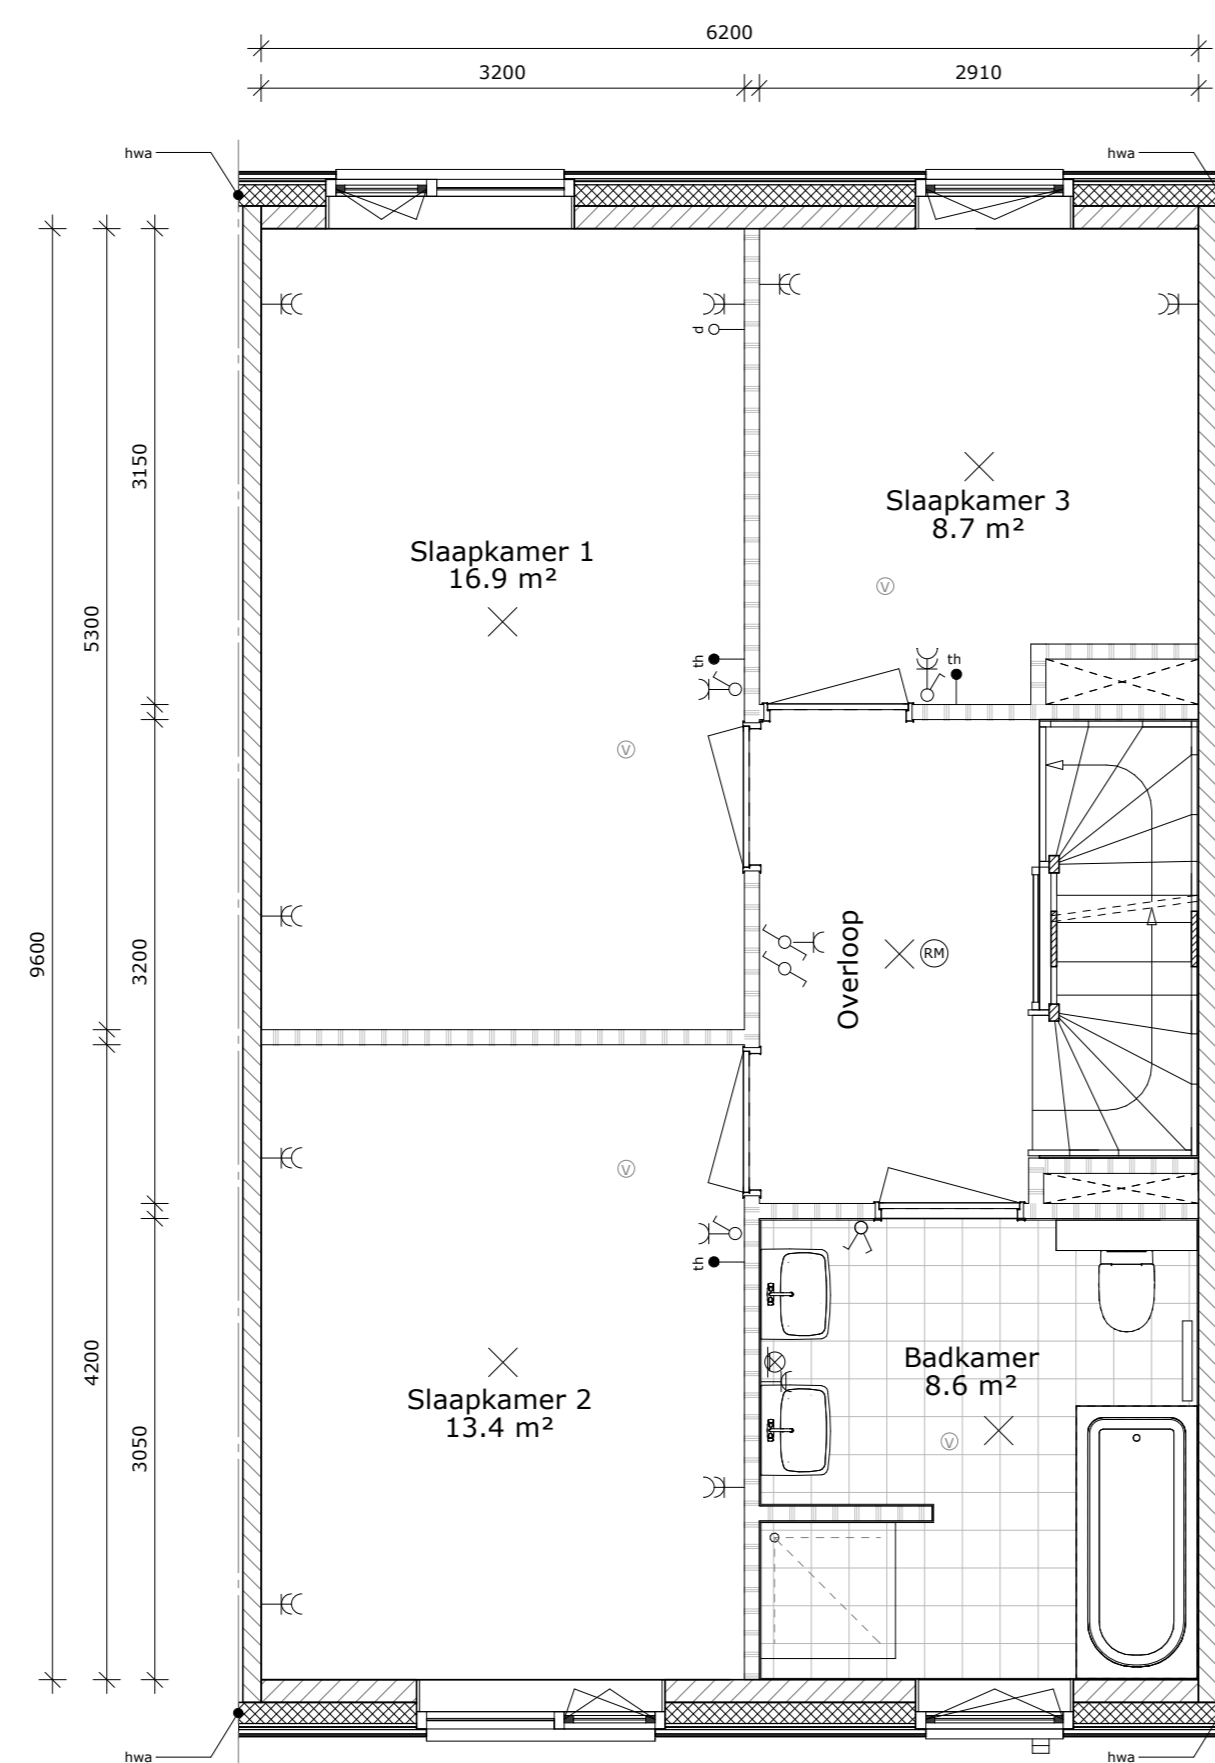


1e Verdieping nr 5  
1 : 50

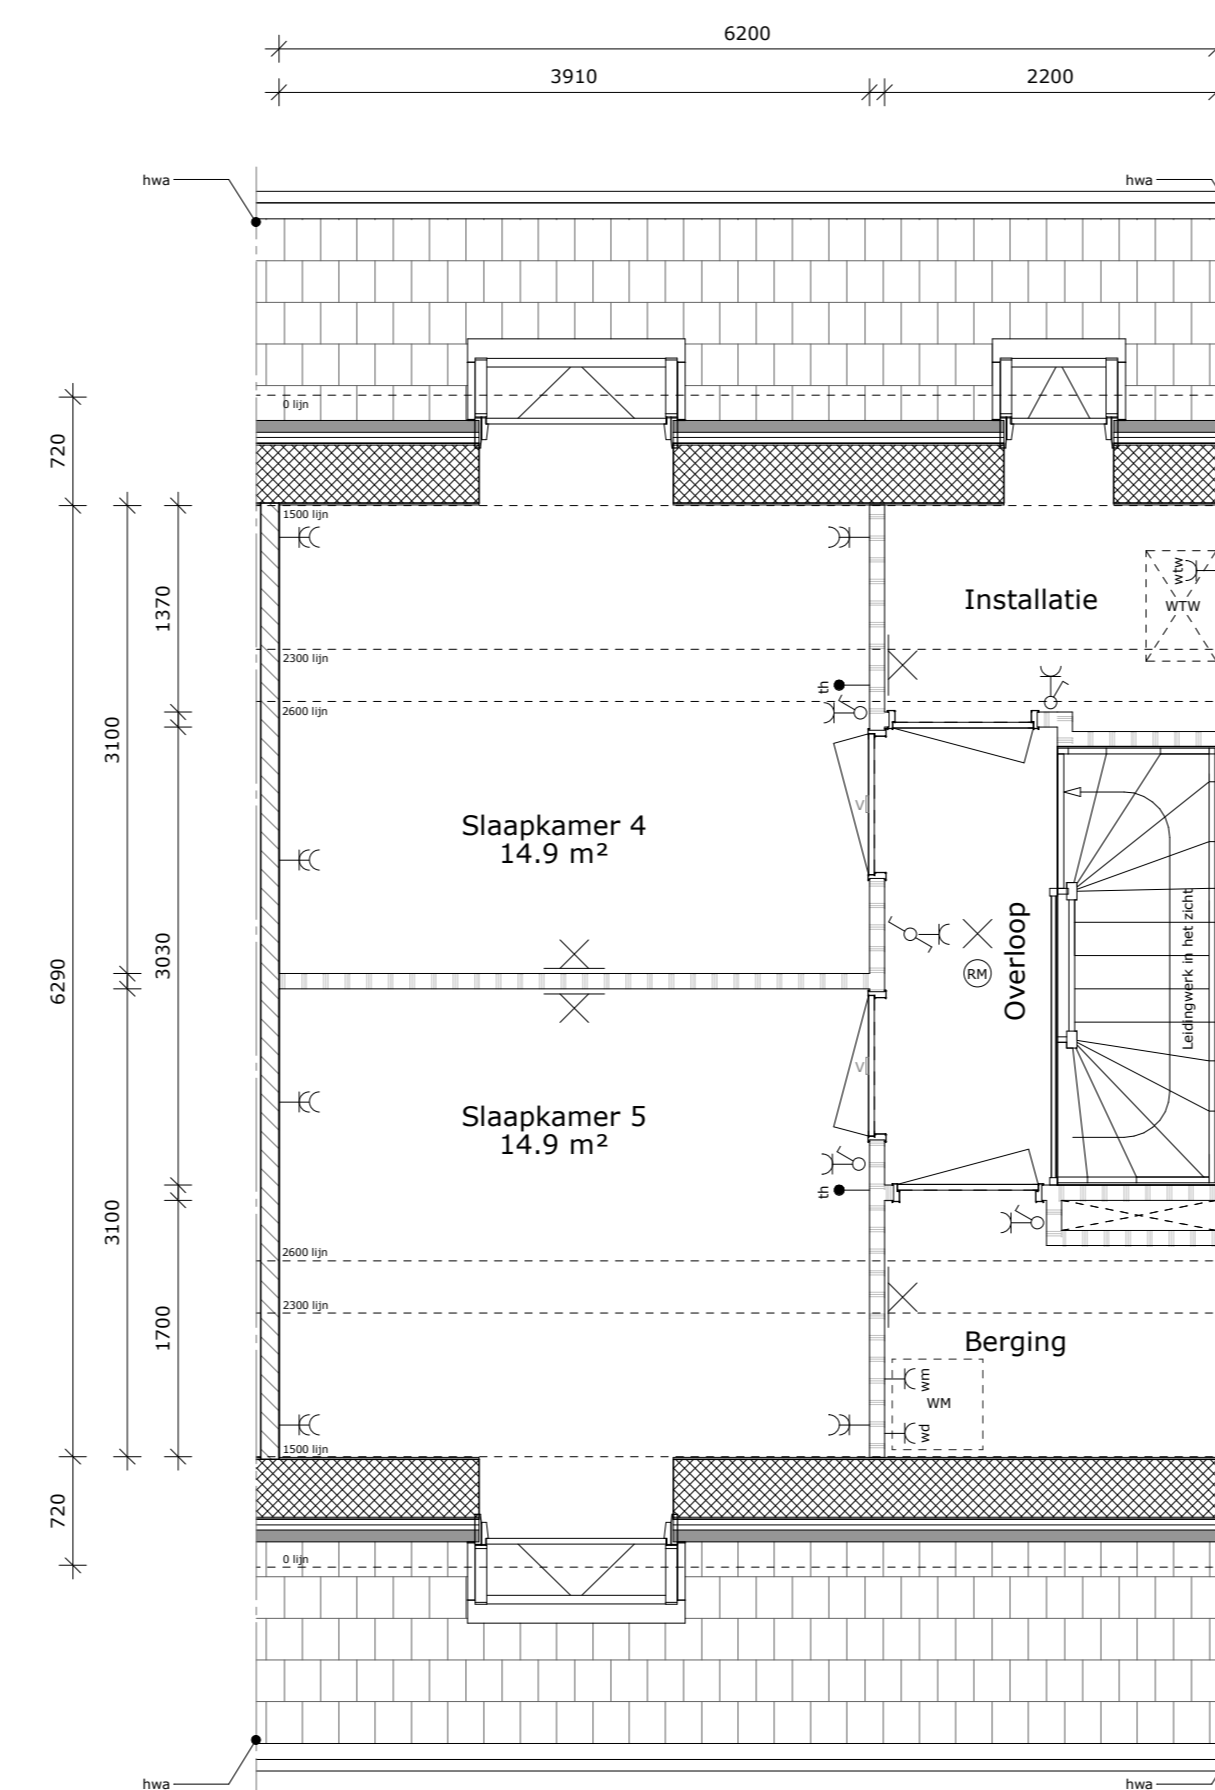

2e Verdieping nr 5  
1 : 50

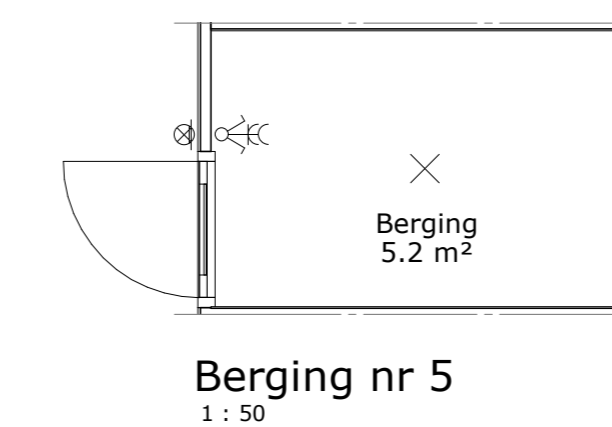


Berging nr 5  
1 : 50

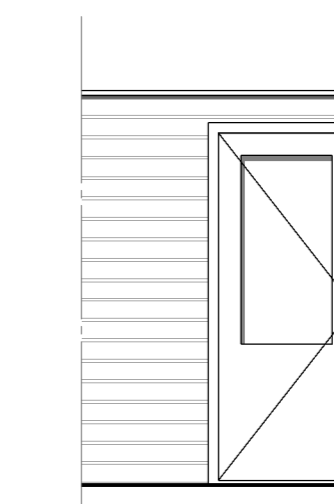


Berging  
1 : 50



Berging  
1 : 50

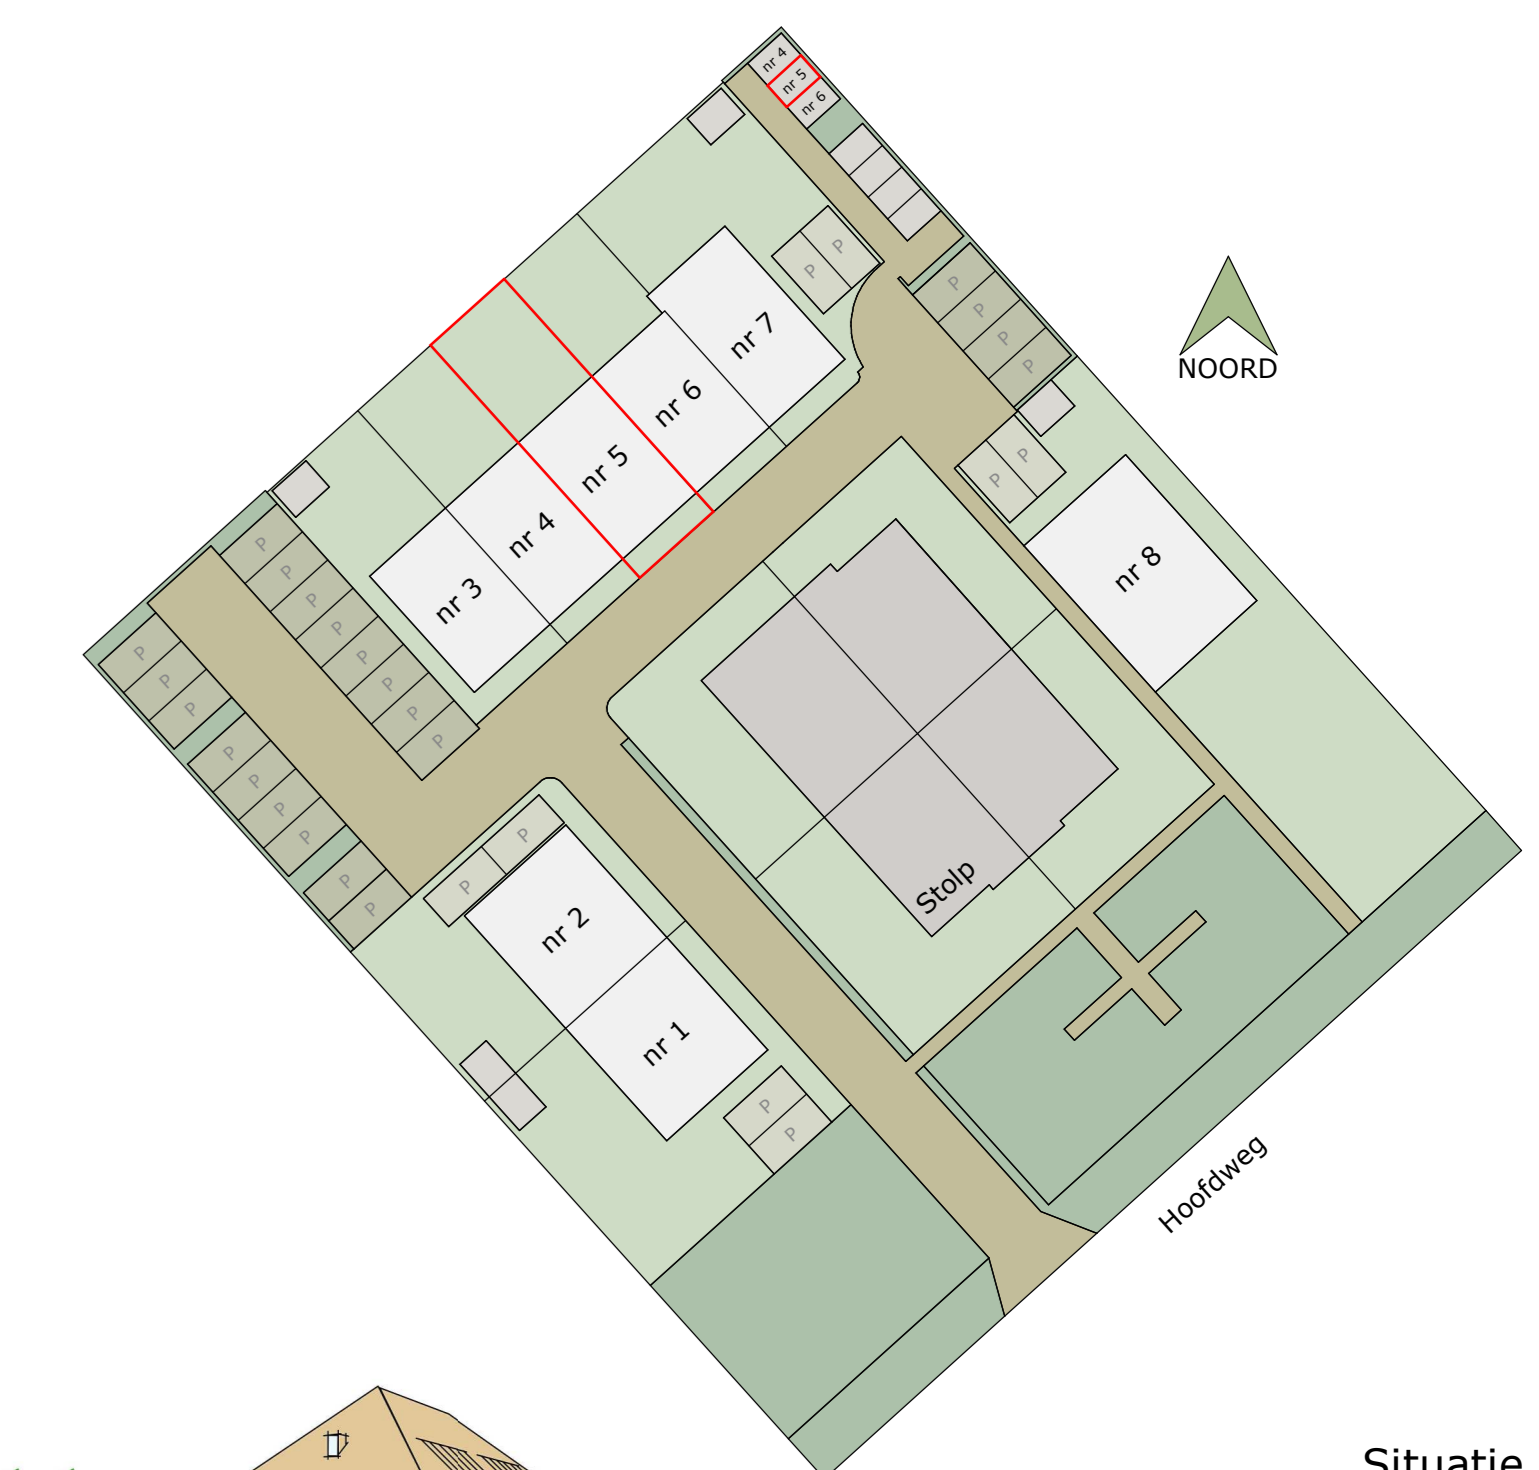

Situatie  
1 : 500

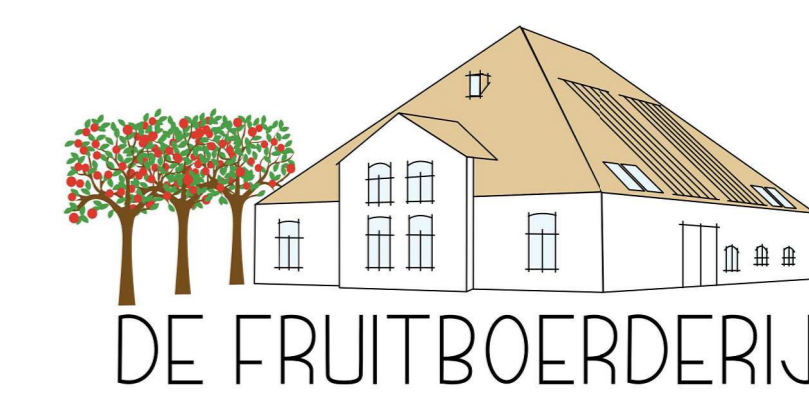

Aan deze tekening kunnen geen rechten worden ontleend

Oprichtgever: ROW Vastgoed BV  
 Project: De Fruitboerderij  
 Hoofdweg 893 te Hoofddorp  
 Onderdeel: Bouwnummer 5  
 Fase: Verkooptekening  
 Getekend: BvV Projectnr: 193302  
 Schaal: As Indicated Datum: 2022-04-08  
 Formaat: A0  
 Tekeningnummer: VK-05