



Voorgevel ZO nr 6
1 : 50

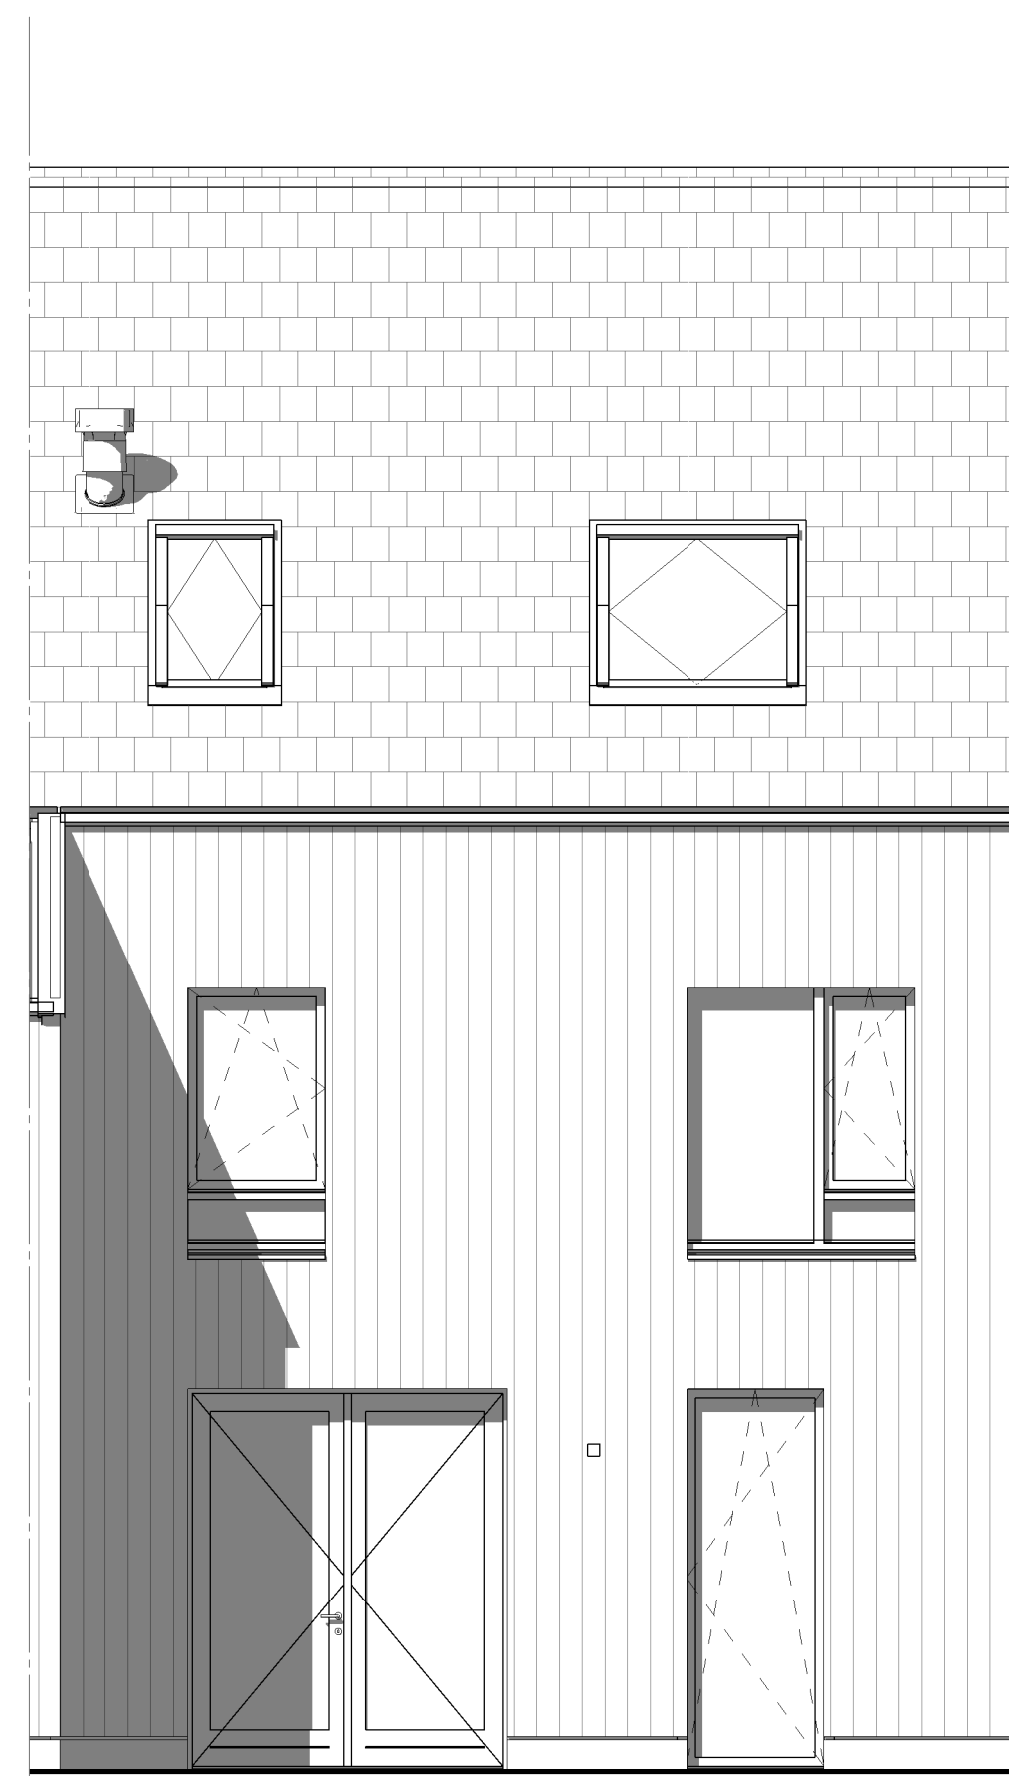


Achtergevel NW nr 6
1 : 50

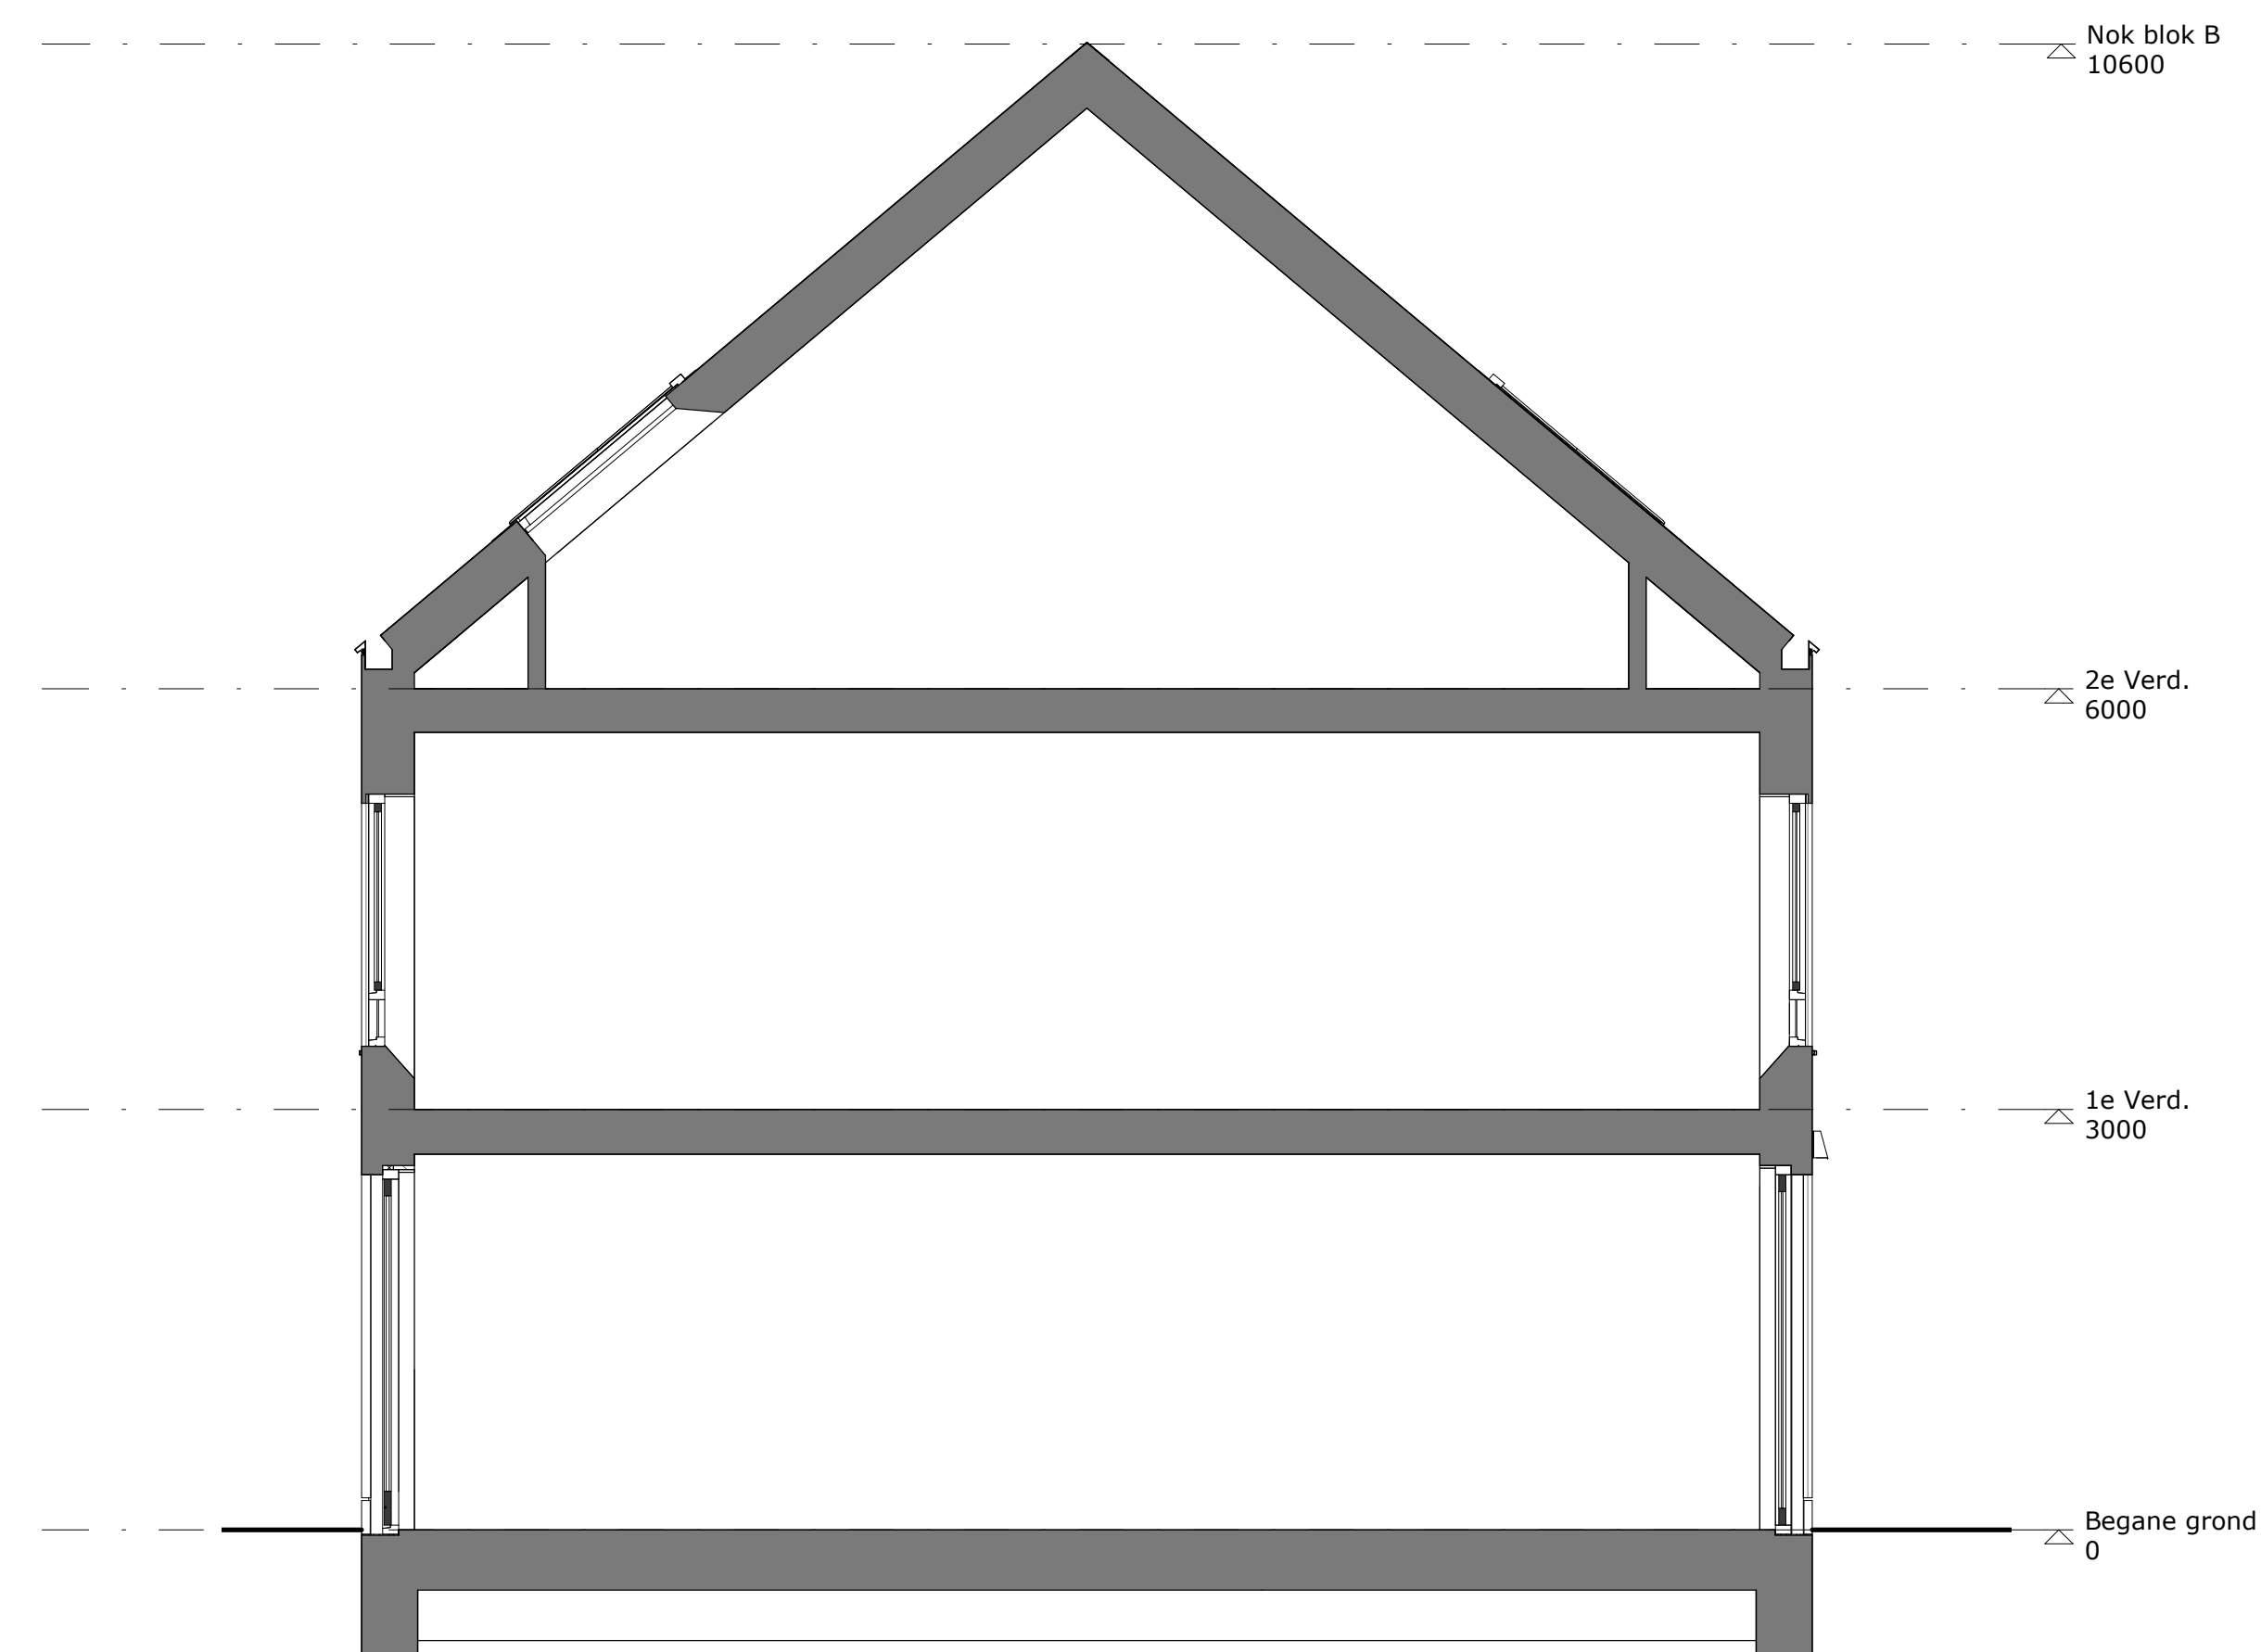


Doorsnede B
1 : 50


- Renooi**
- ✕ Houtdicht aansluitpunt
 - ✕ Wanddicht aansluitpunt
 - ⊗ Wanddicht aansluitpunt (spouwwaterdicht)
 - ⊗ Enkeelpolige schakelaar
 - ⊗ Serie schakelaar
 - ⊗ Wissel schakelaar
 - ⊗ 1-voudige wandcontactdoos (spouwwaterdicht)
 - ⊗ 2-voudige wandcontactdoos (spouwwaterdicht)
 - ⊗ 2-voudige wandcontactdoos (spouwwaterdicht)
 - ⊗ Looze leiding t.b.v. data
 - ⊗ Thermostaat
 - ⊗ Aansluitpunt oven bedraad
 - ⊗ Wandcontactdoos t.b.v. wasmachine
 - ⊗ Wandcontactdoos t.b.v. koelkast
 - ⊗ Aansluitpunt kooktoestel
 - ⊗ Aansluitpunt boiler onbedraad
 - ⊗ Aansluitpunt vaatwasser onbedraad
 - ⊗ Beltrapper
 - ⊗ Schel
 - ⊗ Rookmelder
 - ⊗ Ventilatie ventilatiedek
 - ⊗ Ventilatie ventilatiewand
 - ⊗ Wandcontactdoos t.b.v. wasmachine
 - ⊗ Wandcontactdoos t.b.v. wasdroger
 - ⊗ Wandcontactdoos t.b.v. cv ketel
 - ⊗ Wandcontactdoos t.b.v. warmtepomp
 - ⊗ Wandcontactdoos t.b.v. NTV installatie
 - ⊗ t.b.v. bediening mechanische ventilatie
 - ⊗ Looze leiding
 - ⊗ Buterkrans
 - ⊗ Elektrische radiator badkamer
- Materialen**
- ⊞ Kalkzandsteen
 - ⊞ Isolatie
 - ⊞ Houten geveldelen
 - ⊞ Lichte scheidingswand
- Algemeen**
- Installaties zijn indicatief aangegeven en kunnen afwijken.
Alle maten zijn circa maten.
Voor de exacte indeling en maatvoering van de badkamer en badkamers
verwijzen wij naar de tekeningen van Ouweland Bouw.
Mechanische ventilatie voorvoer en retour zijn ter indicatie.
Voorverwarmingsgrenzen worden omkaderd, positie nader te bepalen
door installateur.
Aan de maatvoering van de woning op de verkooptekening kunnen geen
rechten worden ontleend.
Er kan te allen tijde een marginale afwijking zijn om uitvoering
technische redenen.
De maatvoering dient als ca. maatvoering aangehouden te worden.
De maatvoering op de kas- en situatietekening is pas definitief na de
inmeting van het kadaster.

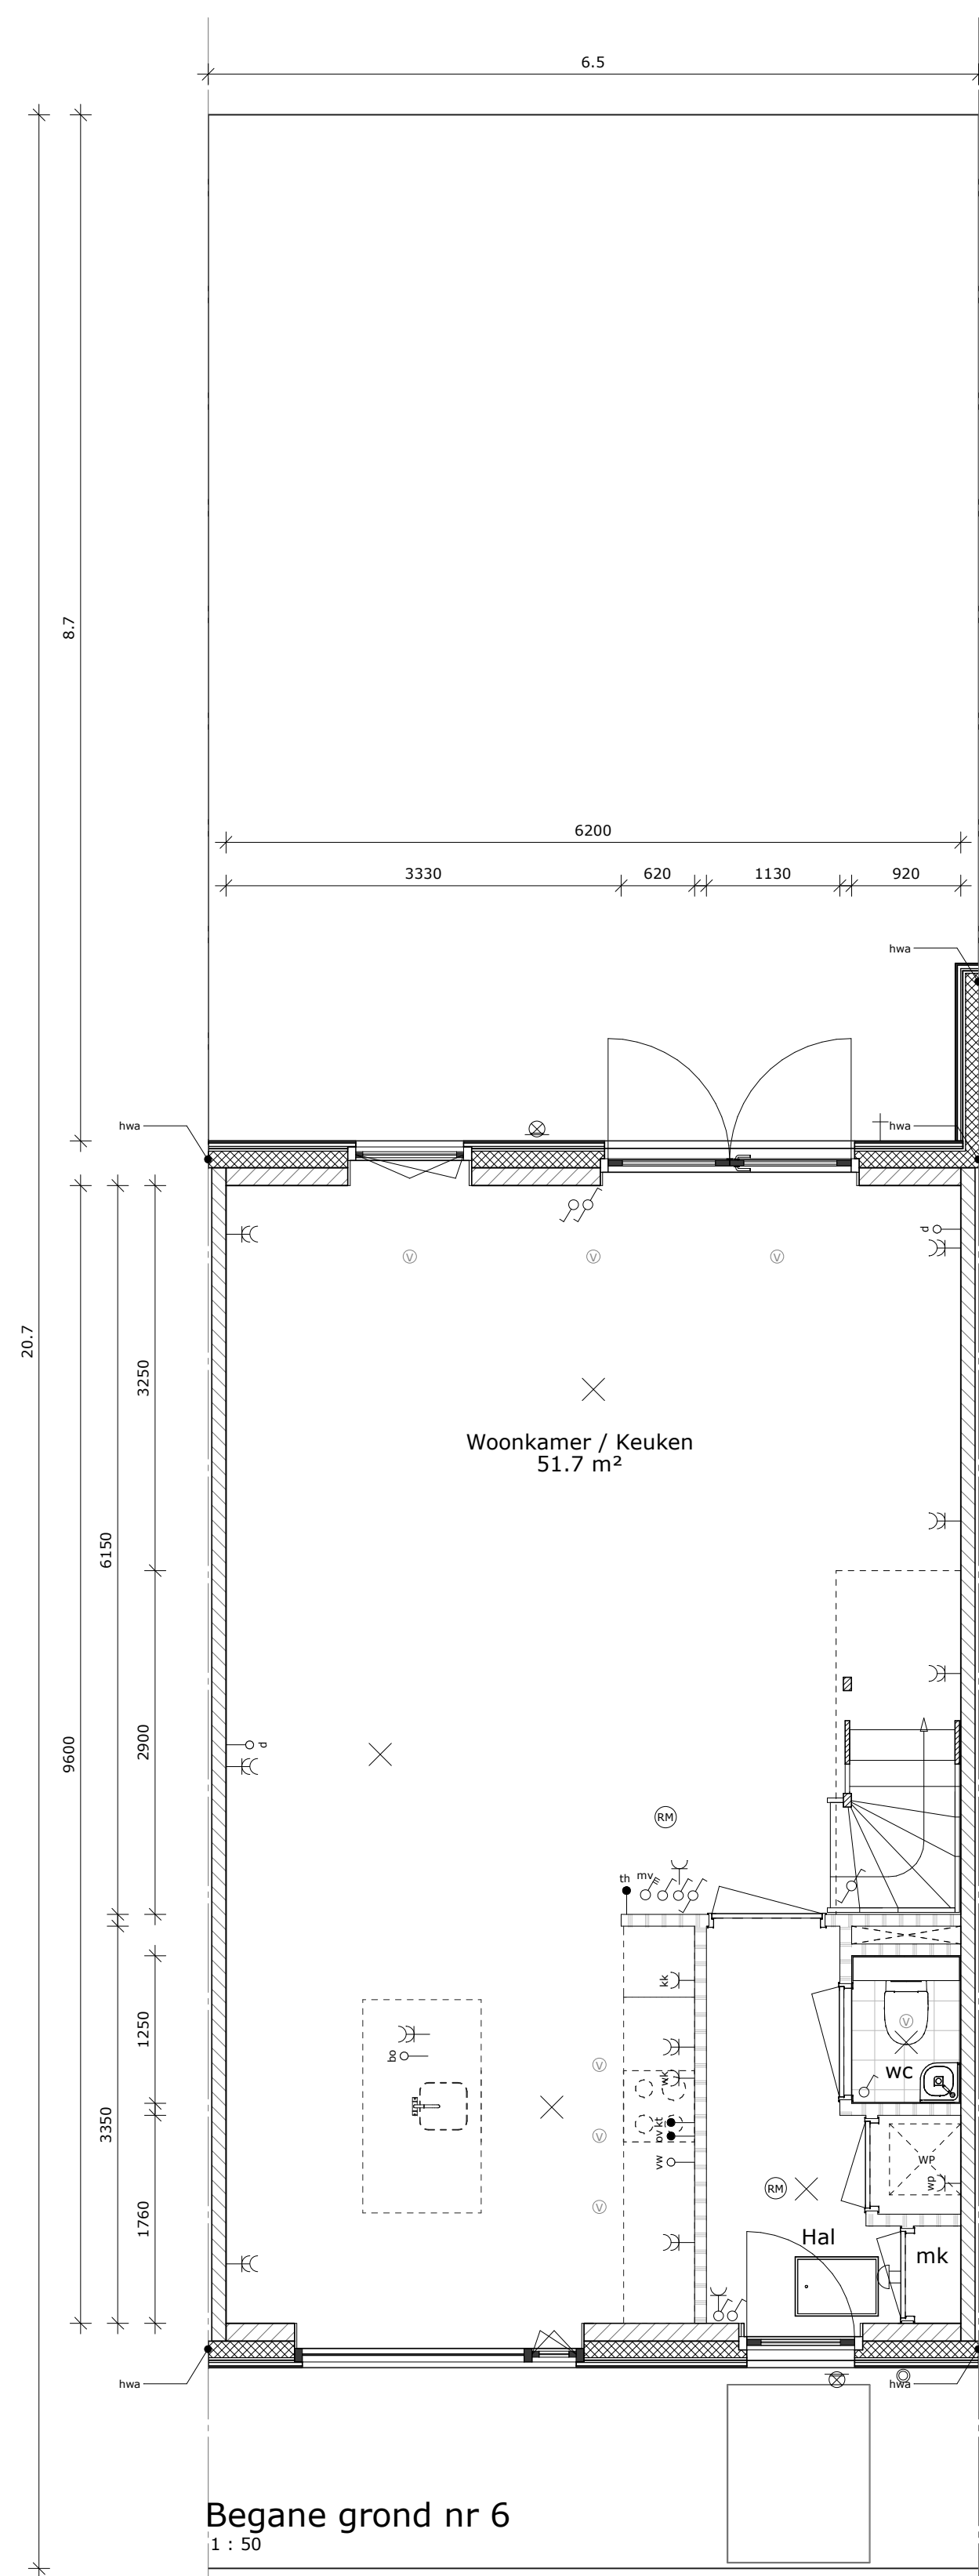


Begane grond nr 6
1 : 50

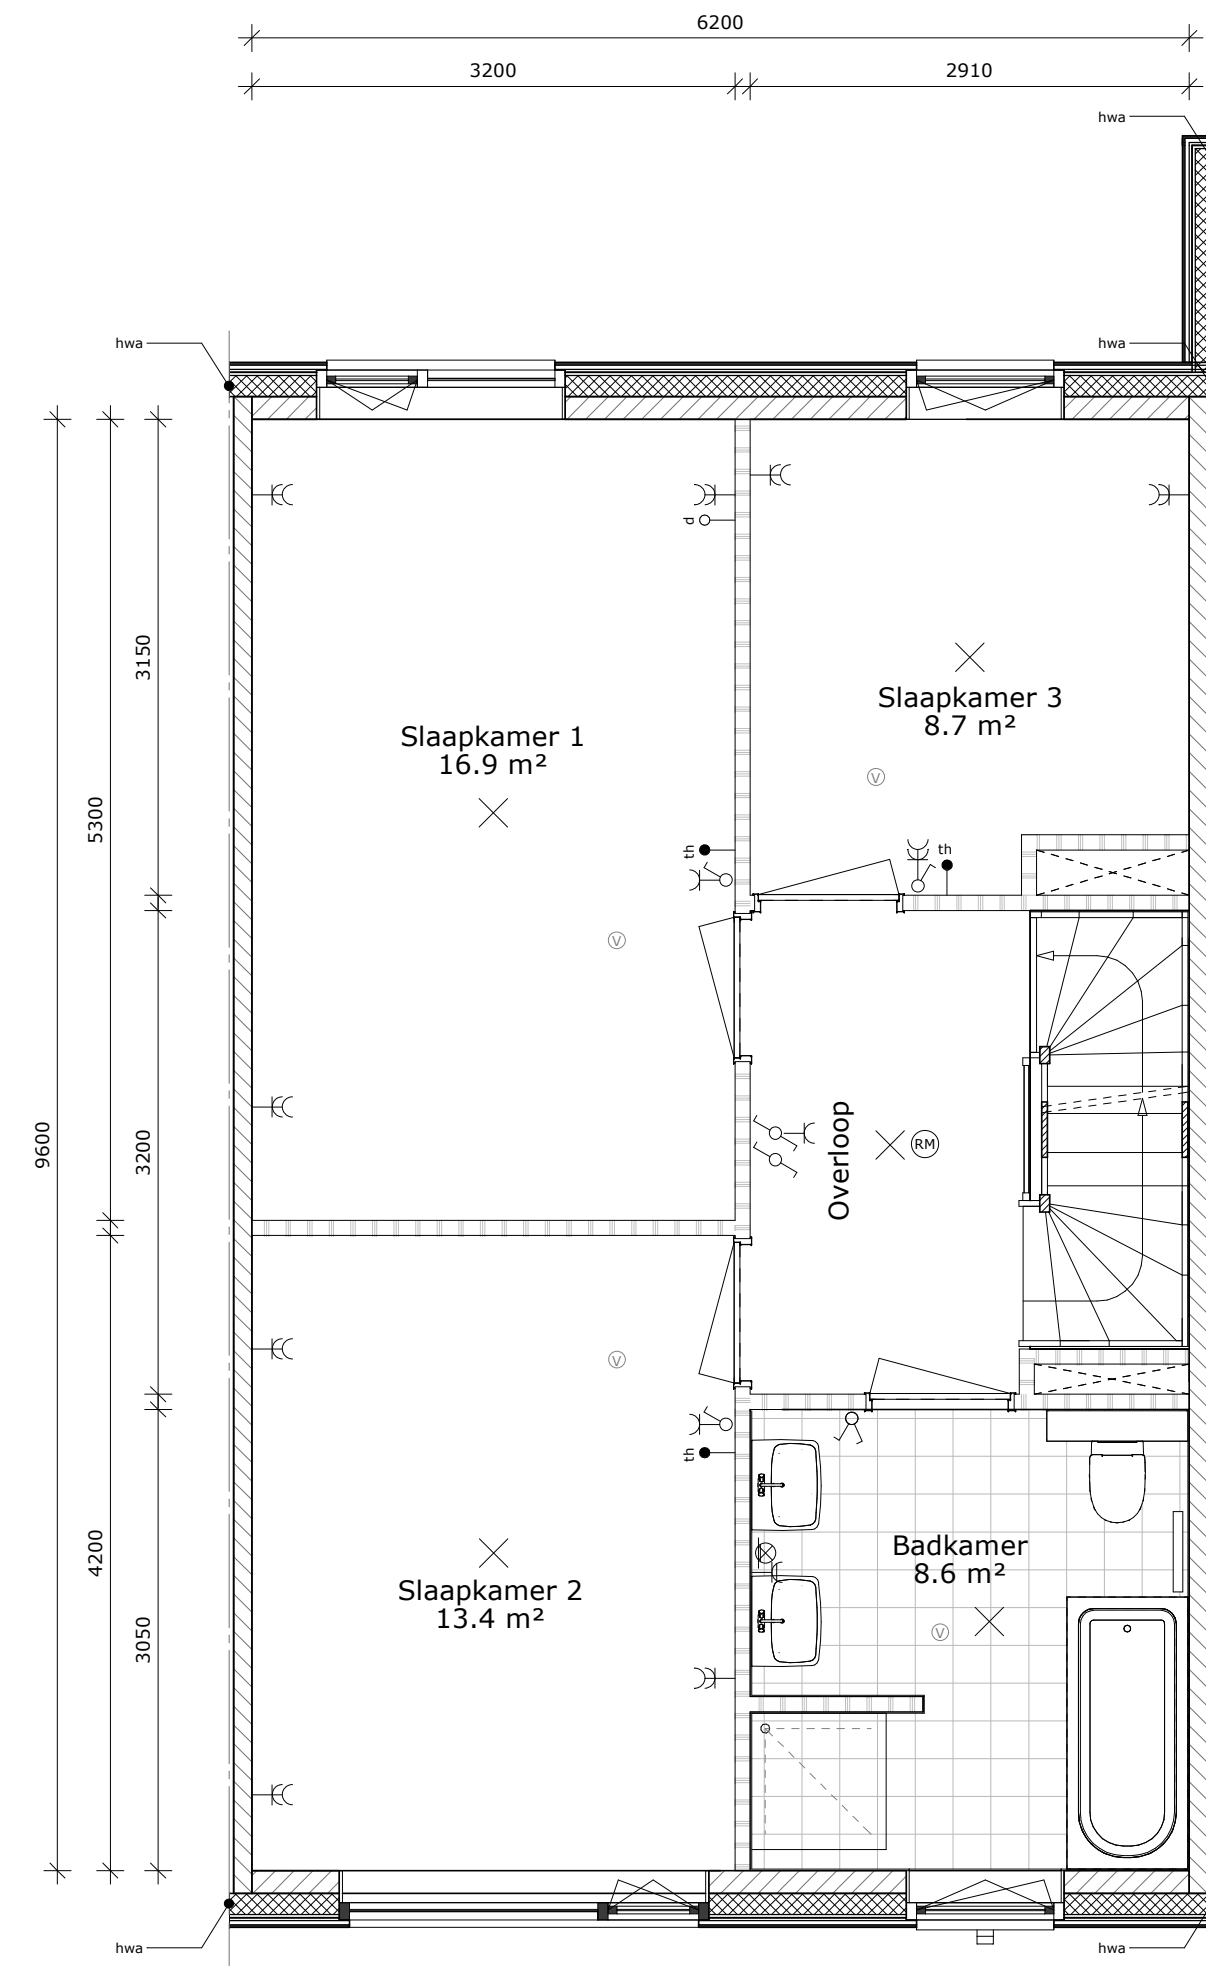


1e Verdieping nr 6
1 : 50

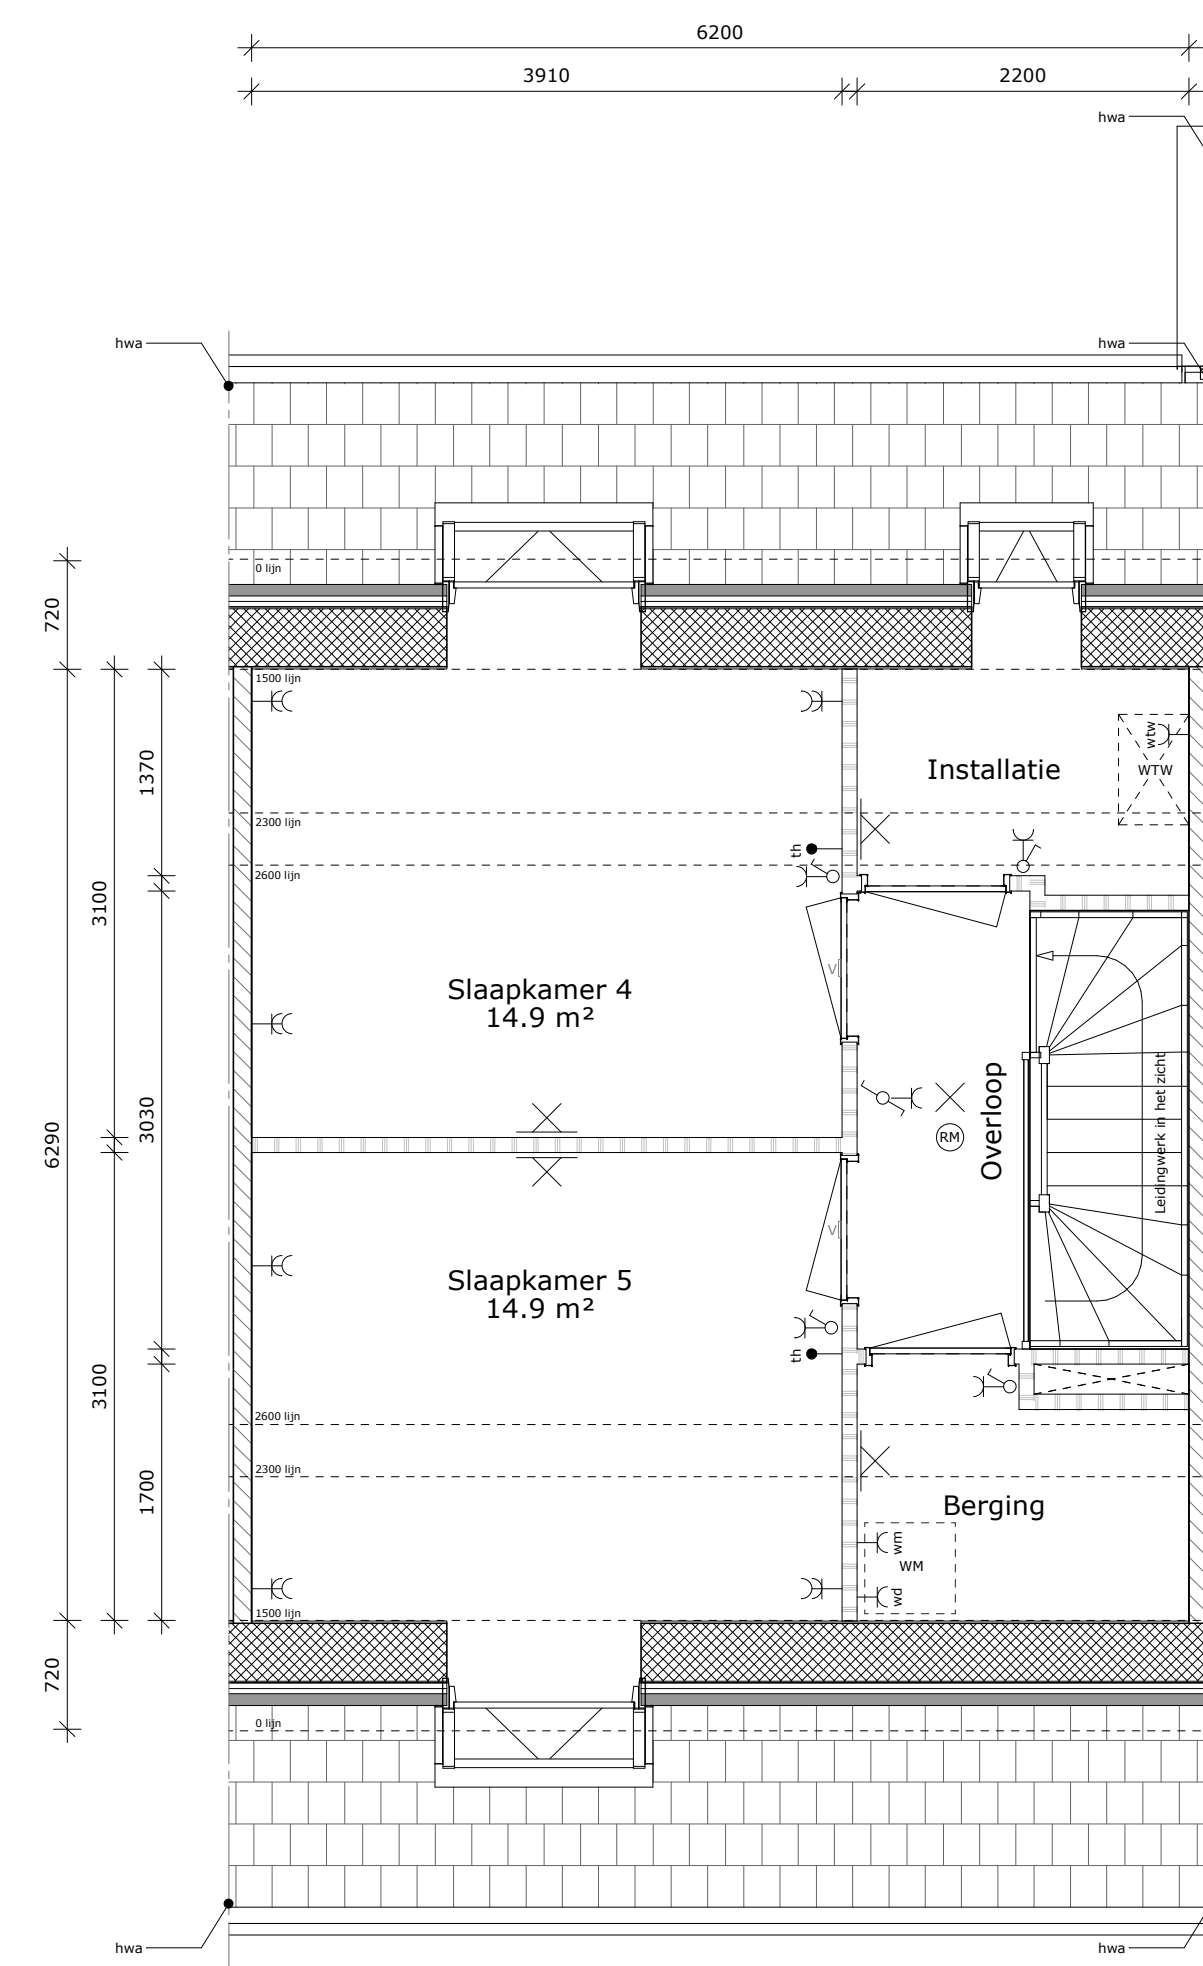


2e Verdieping nr 6
1 : 50

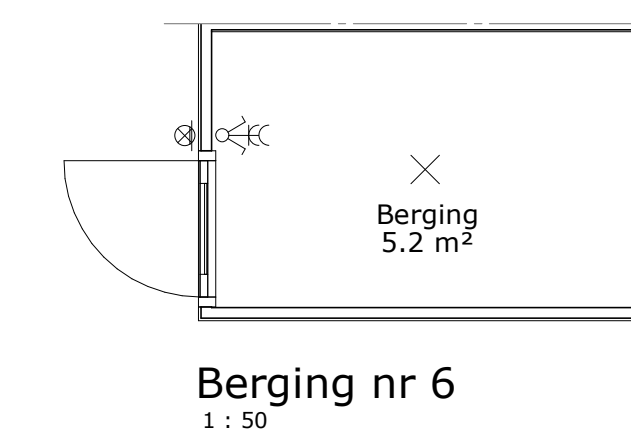


Berging nr 6
1 : 50

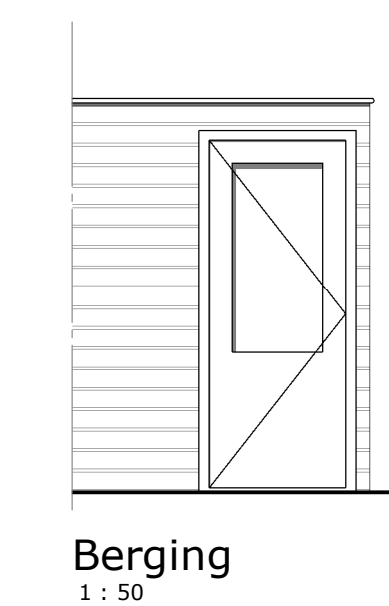


Berging
1 : 50

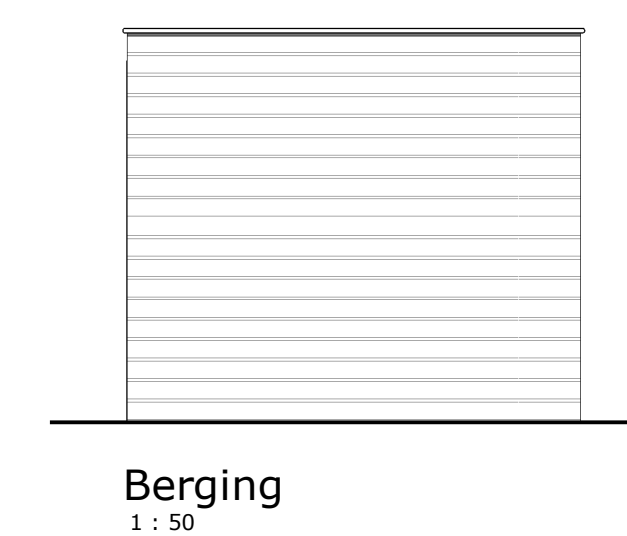


Berging
1 : 50

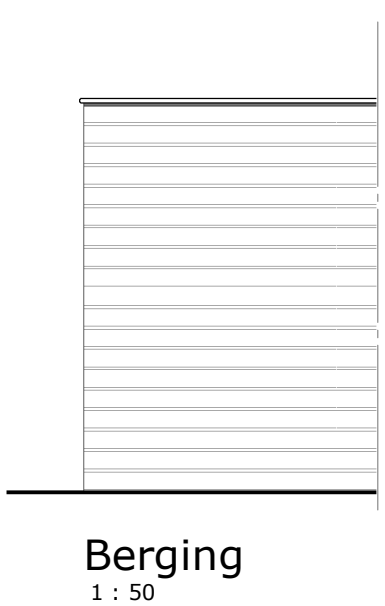

Berging
1 : 50

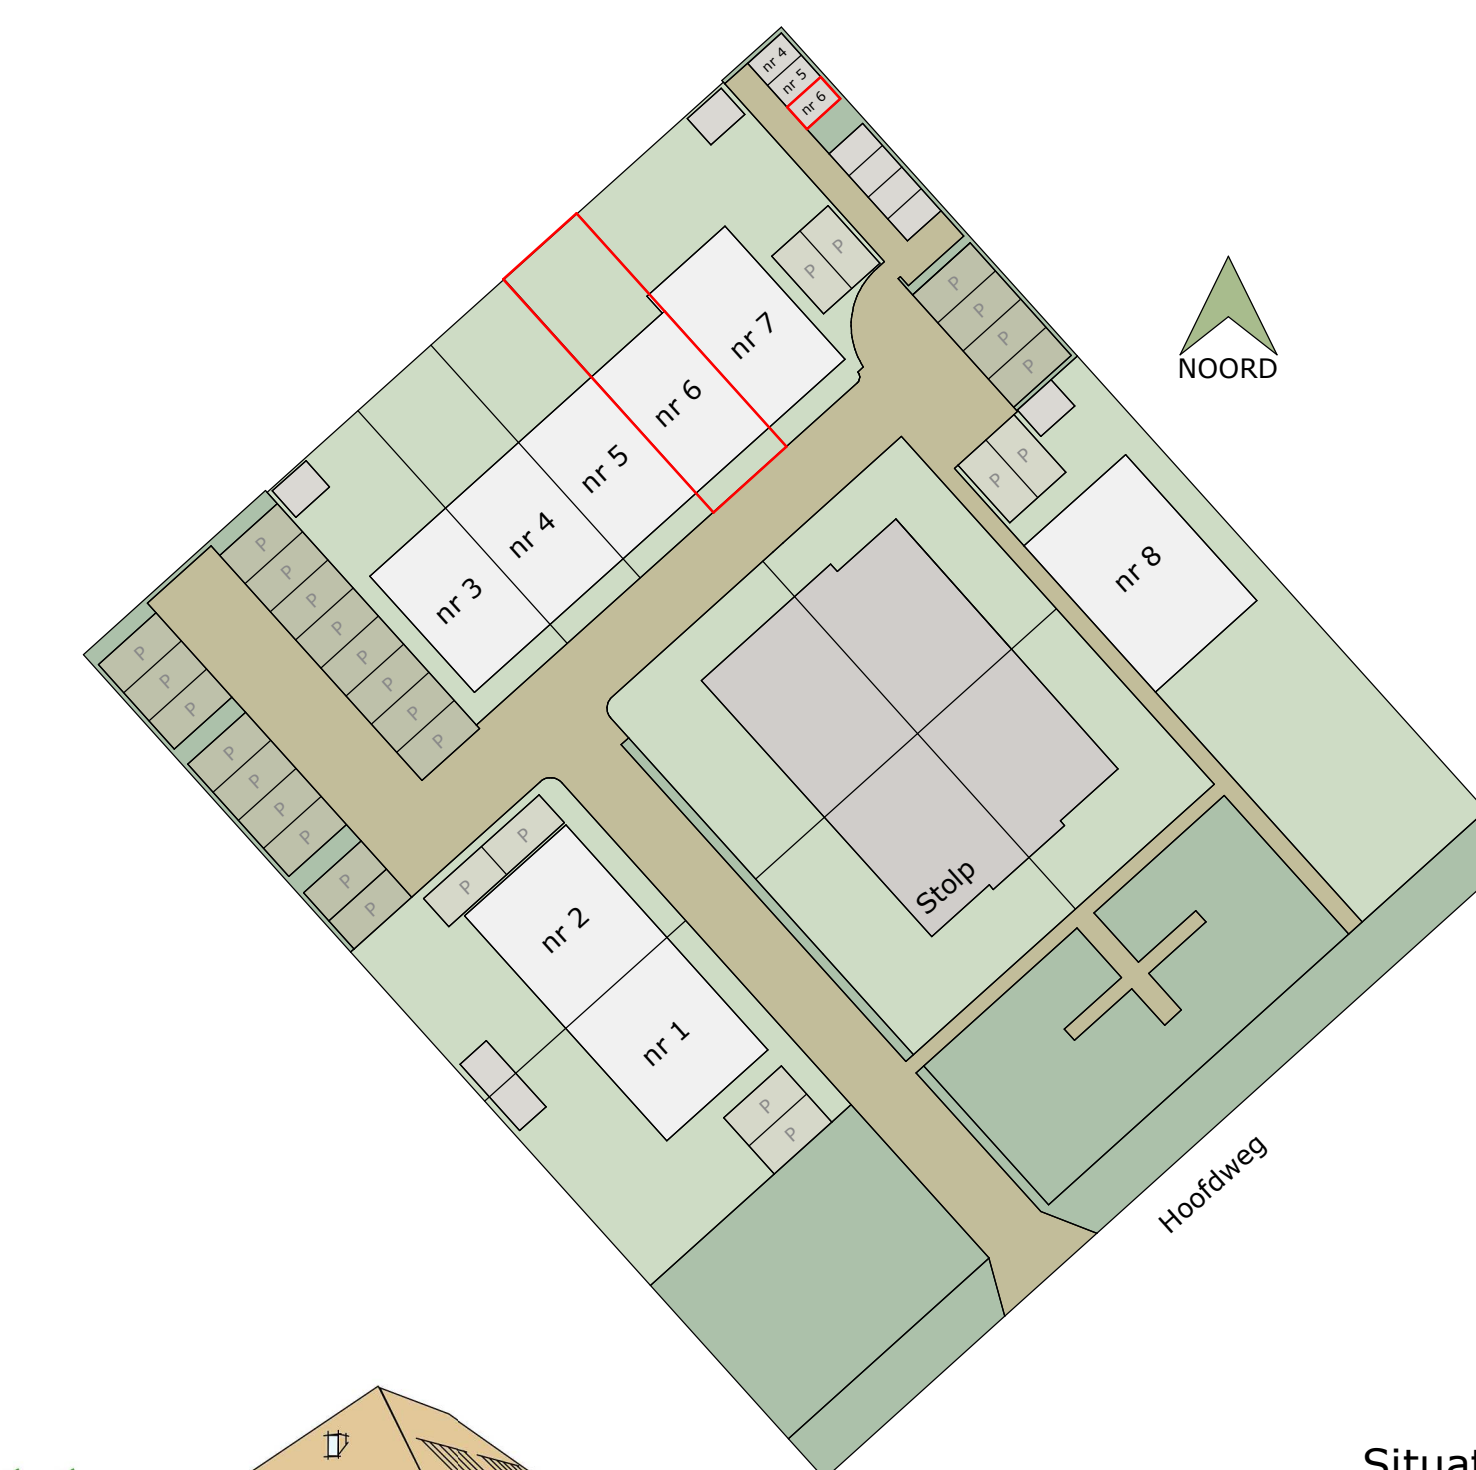

Situatie
1 : 500

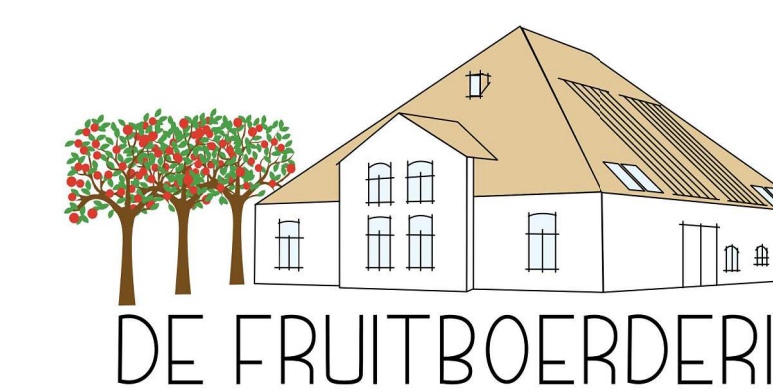

Aan deze tekening kunnen geen rechten worden ontleend

Opdrachtgever: ROW Vastgoed BV
 Project: De Fruitboerderij
 Hoofdweg 893 te Hoofddorp
 Onderdeel: Bouwnummer 6
 Fase: Verkooptekening

Gekend: BvV Projectnr: 193302
 Schaal: As Indicated Datum: 2022-04-08
 Formaat: A0

Tekeningnummer:
VK-06